Альбом чертежей

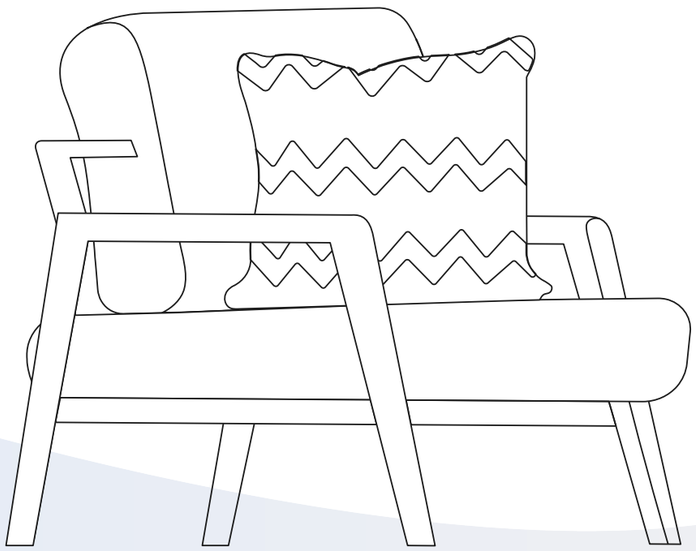



Исходный план

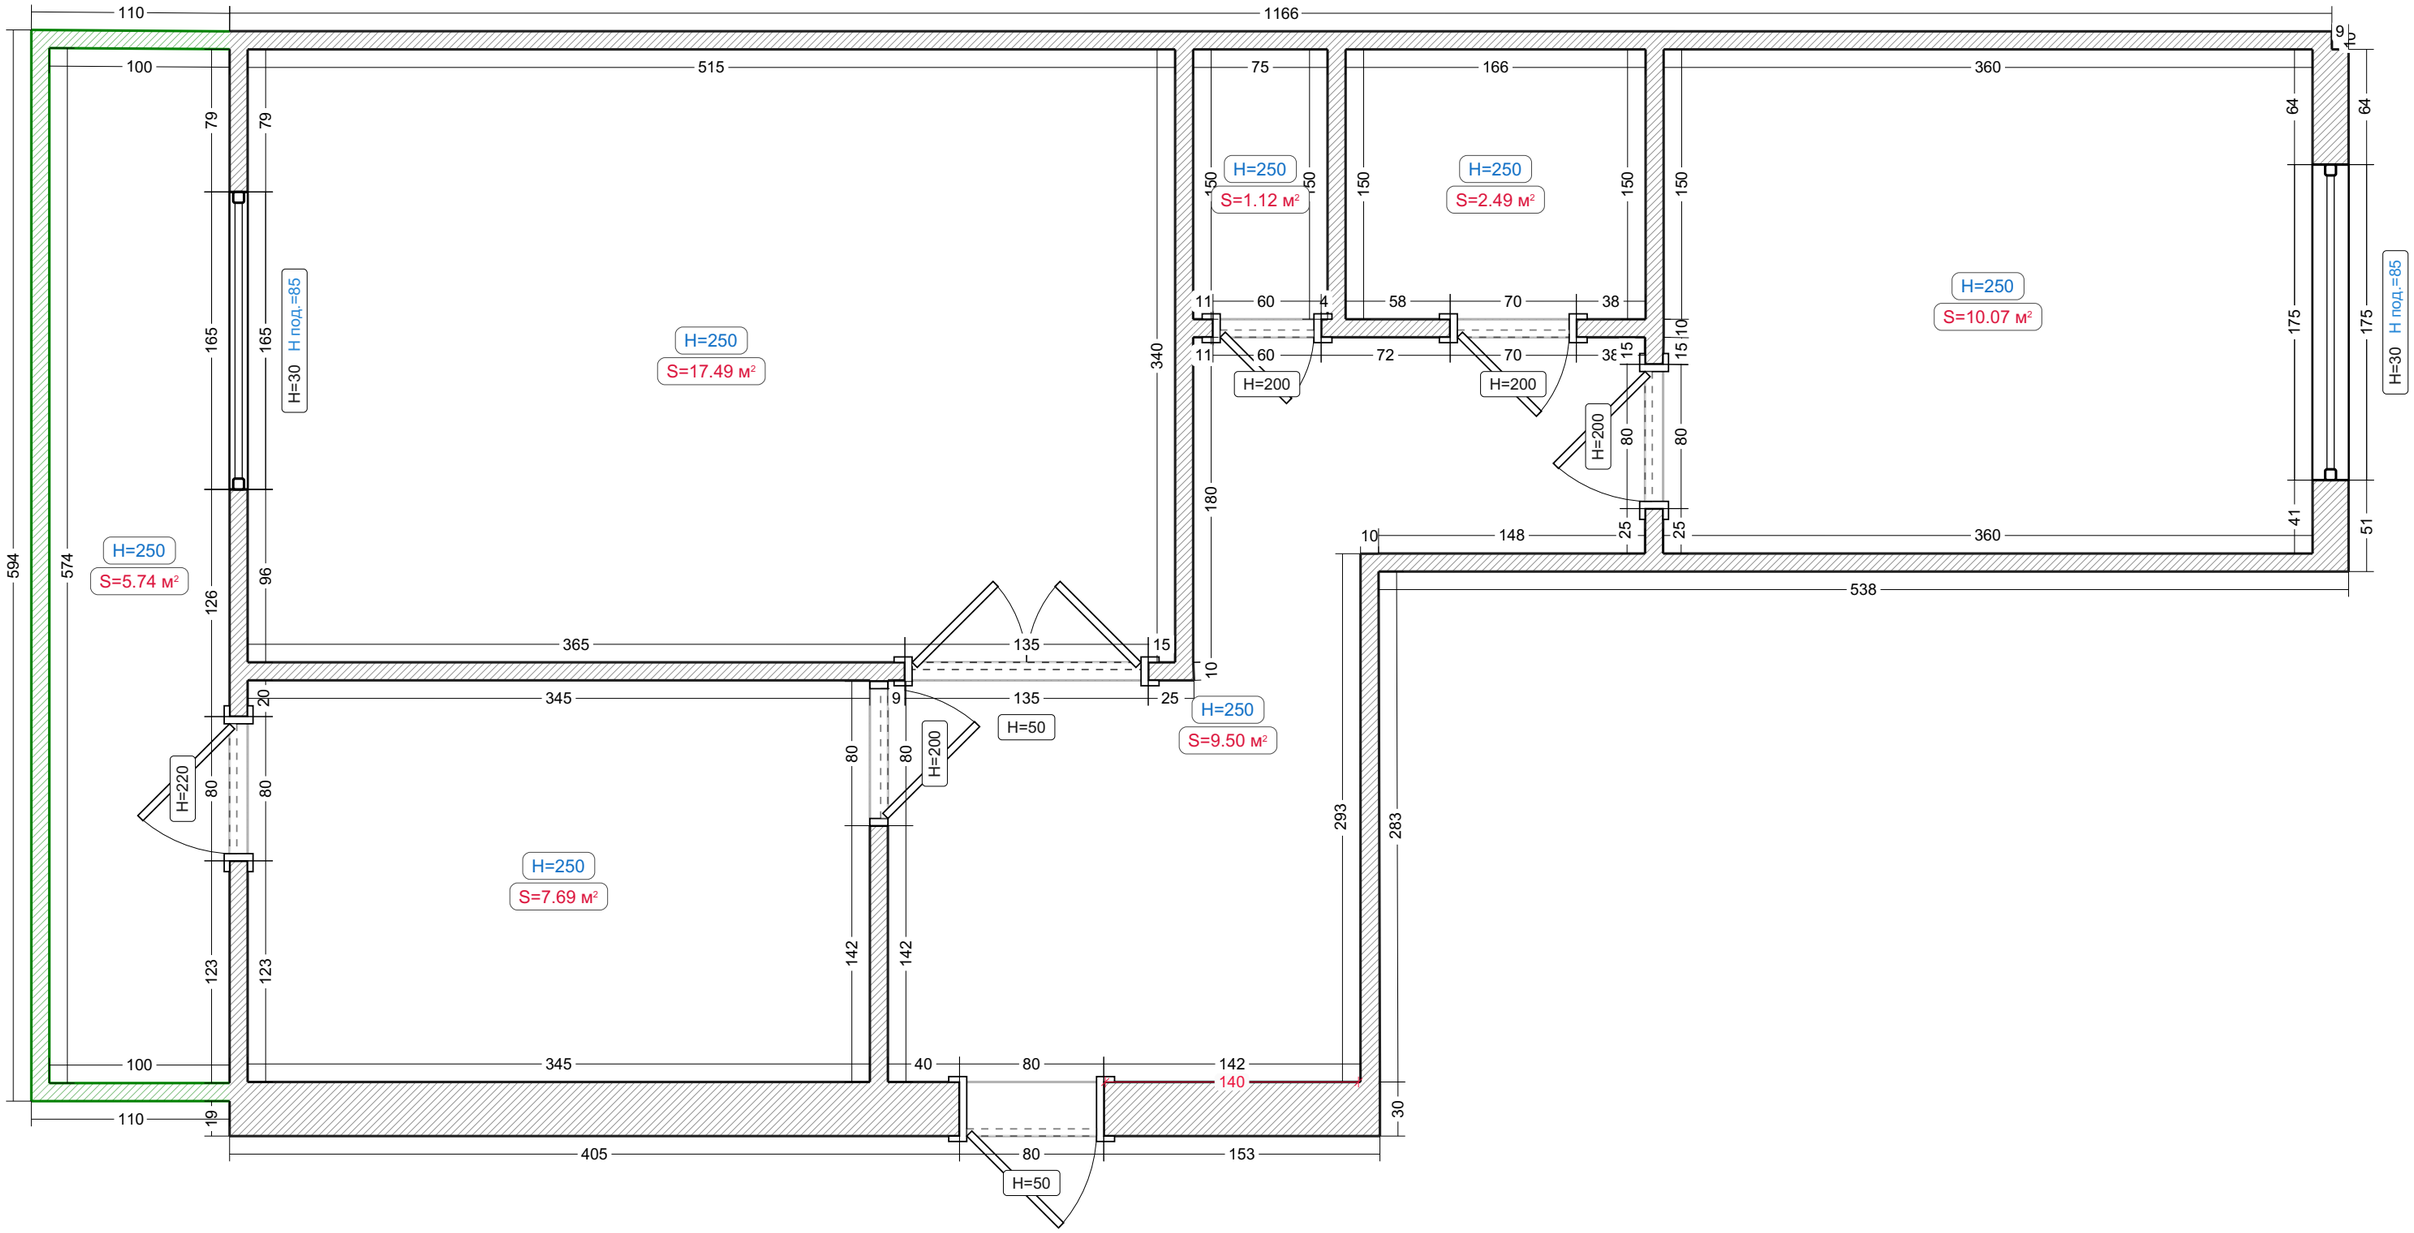

Условные обозначения:

Материал: блоки

Балконная стена

Демонтаж

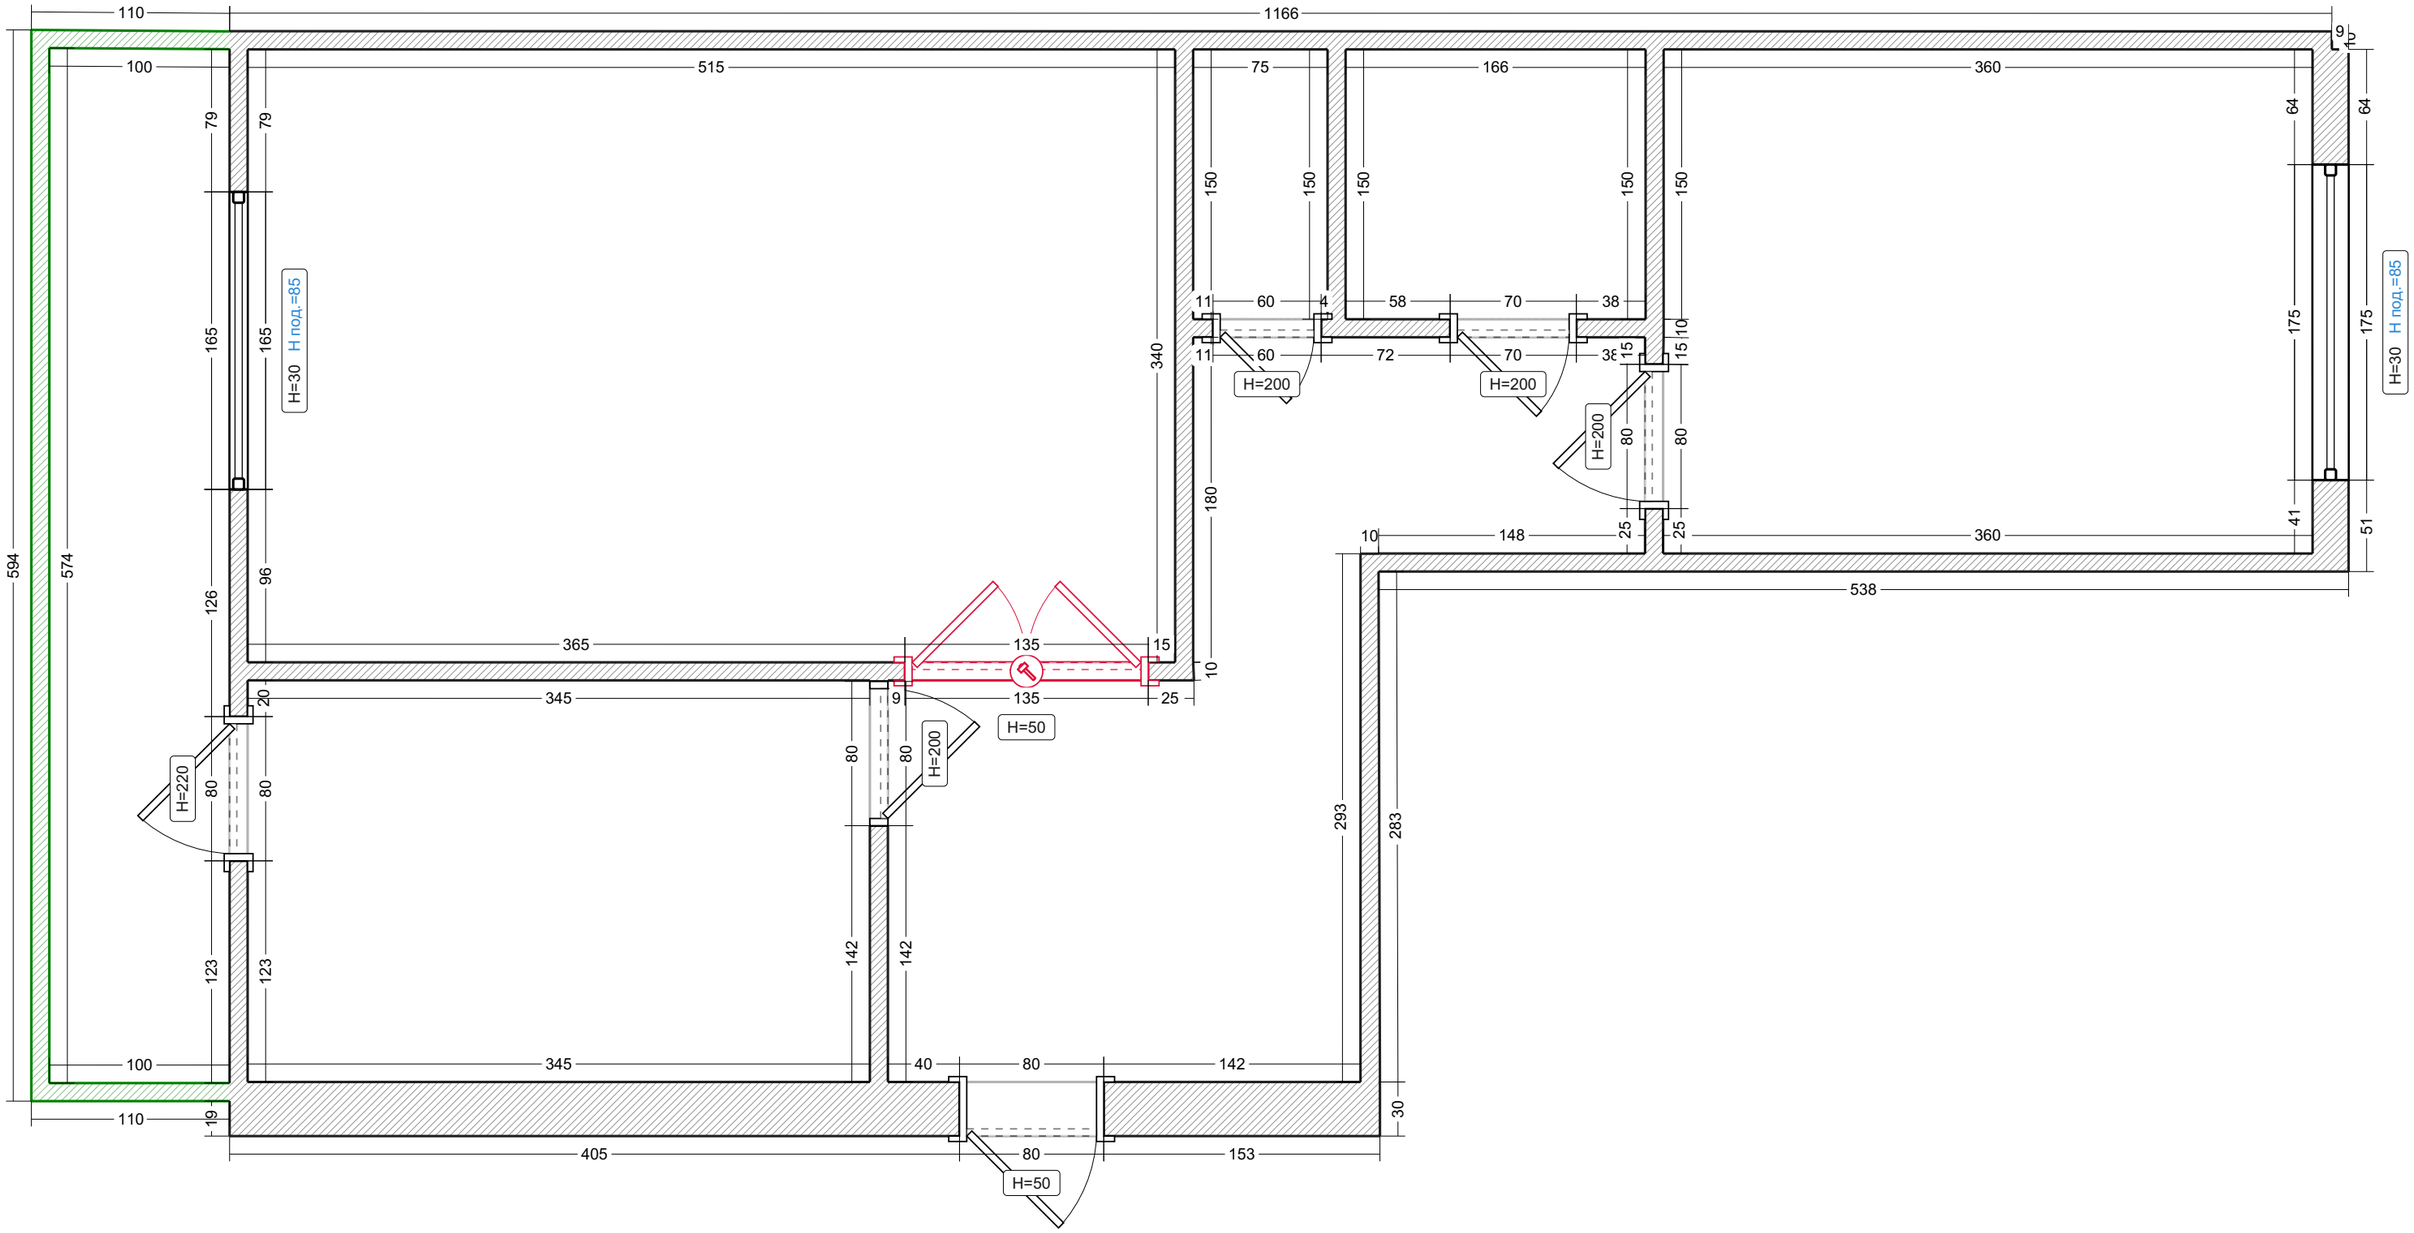

Условные обозначения:

Демонтаж

Перегородки

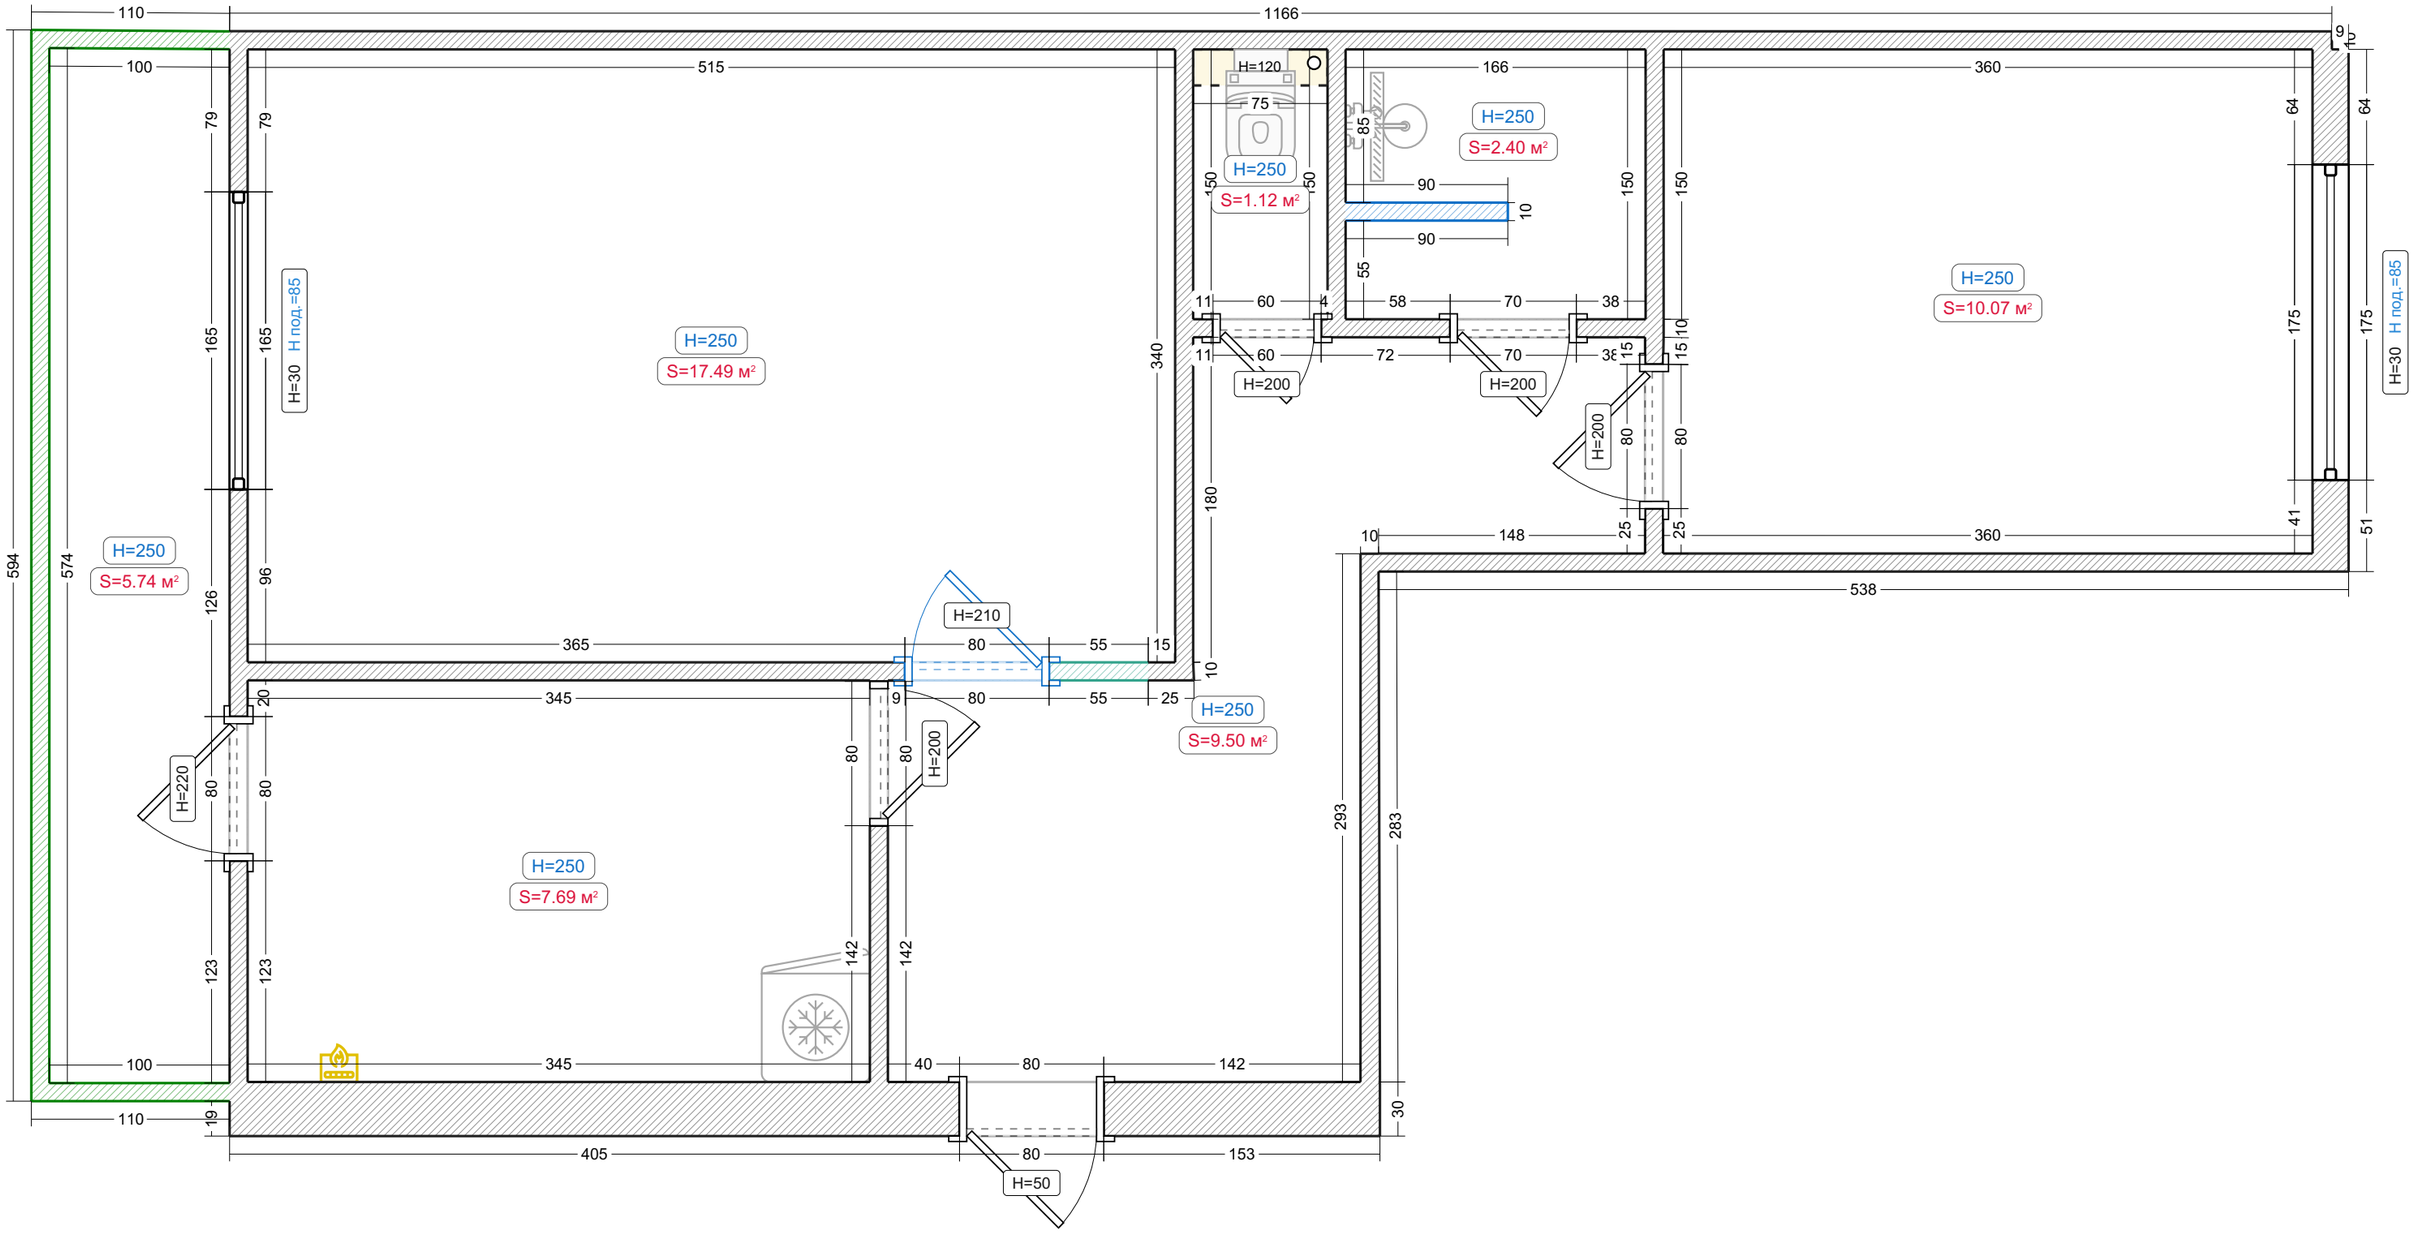

Условные обозначения:

- Стена из ПГБ
- Стена из пеноблоков
- Гипсокартонный короб
- Газовый счетчик

Помещения

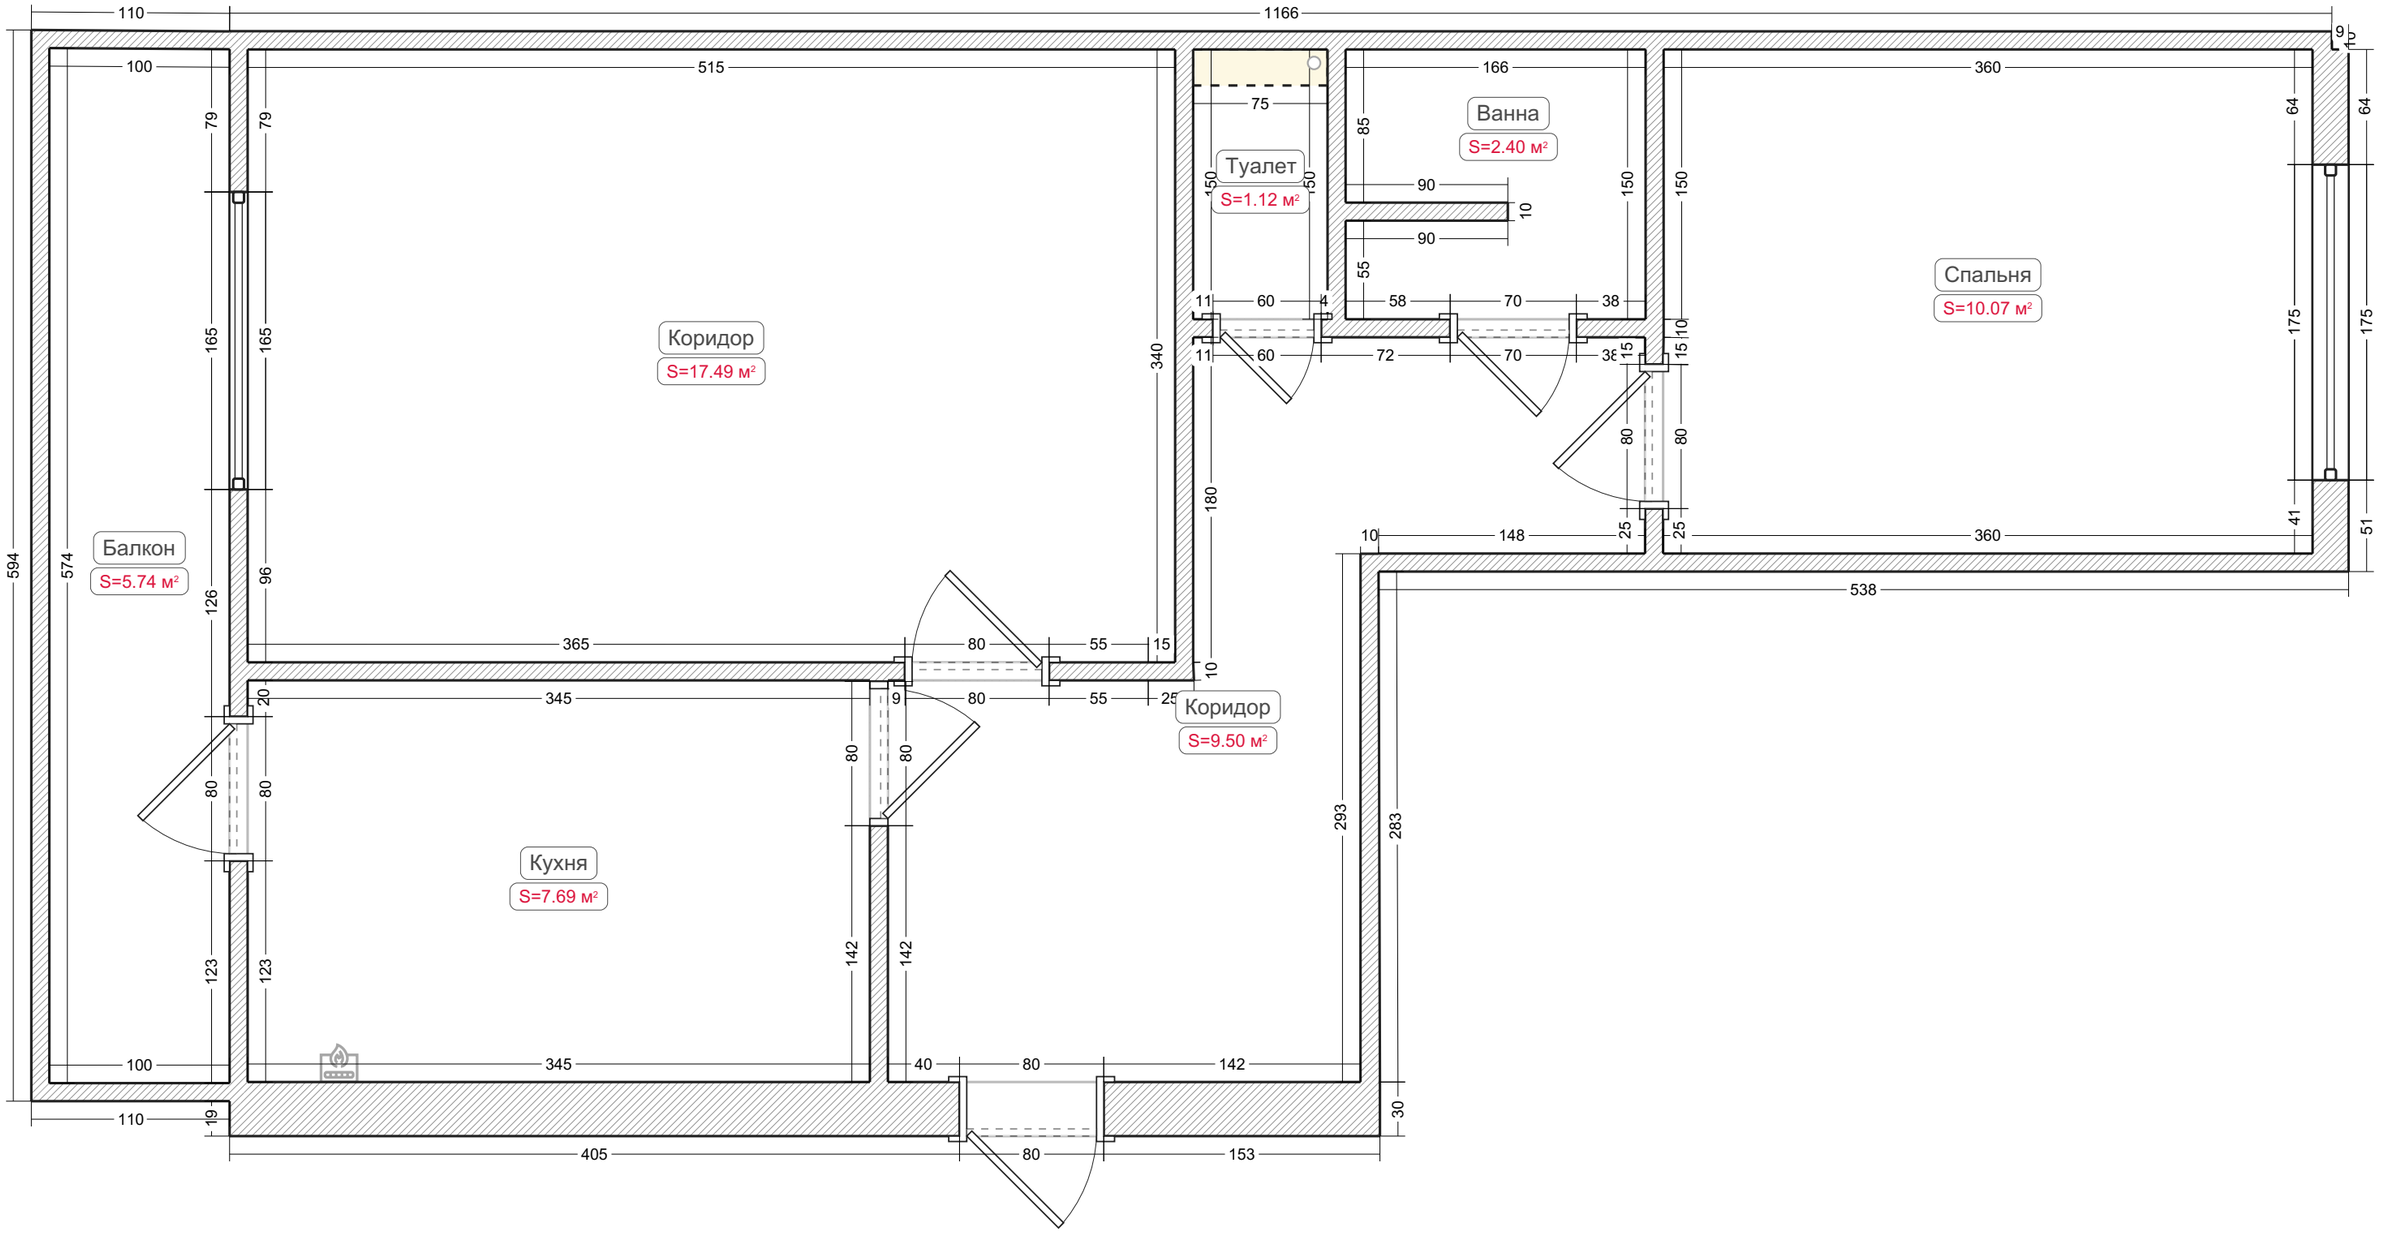

Коридор
S=17.49 м²
Туалет
S=1.12 м²
Ванна
S=2.40 м²
Спальня
S=10.07 м²
Балкон
S=5.74 м²
Коридор
S=9.50 м²
Кухня
S=7.69 м²

Радиаторы

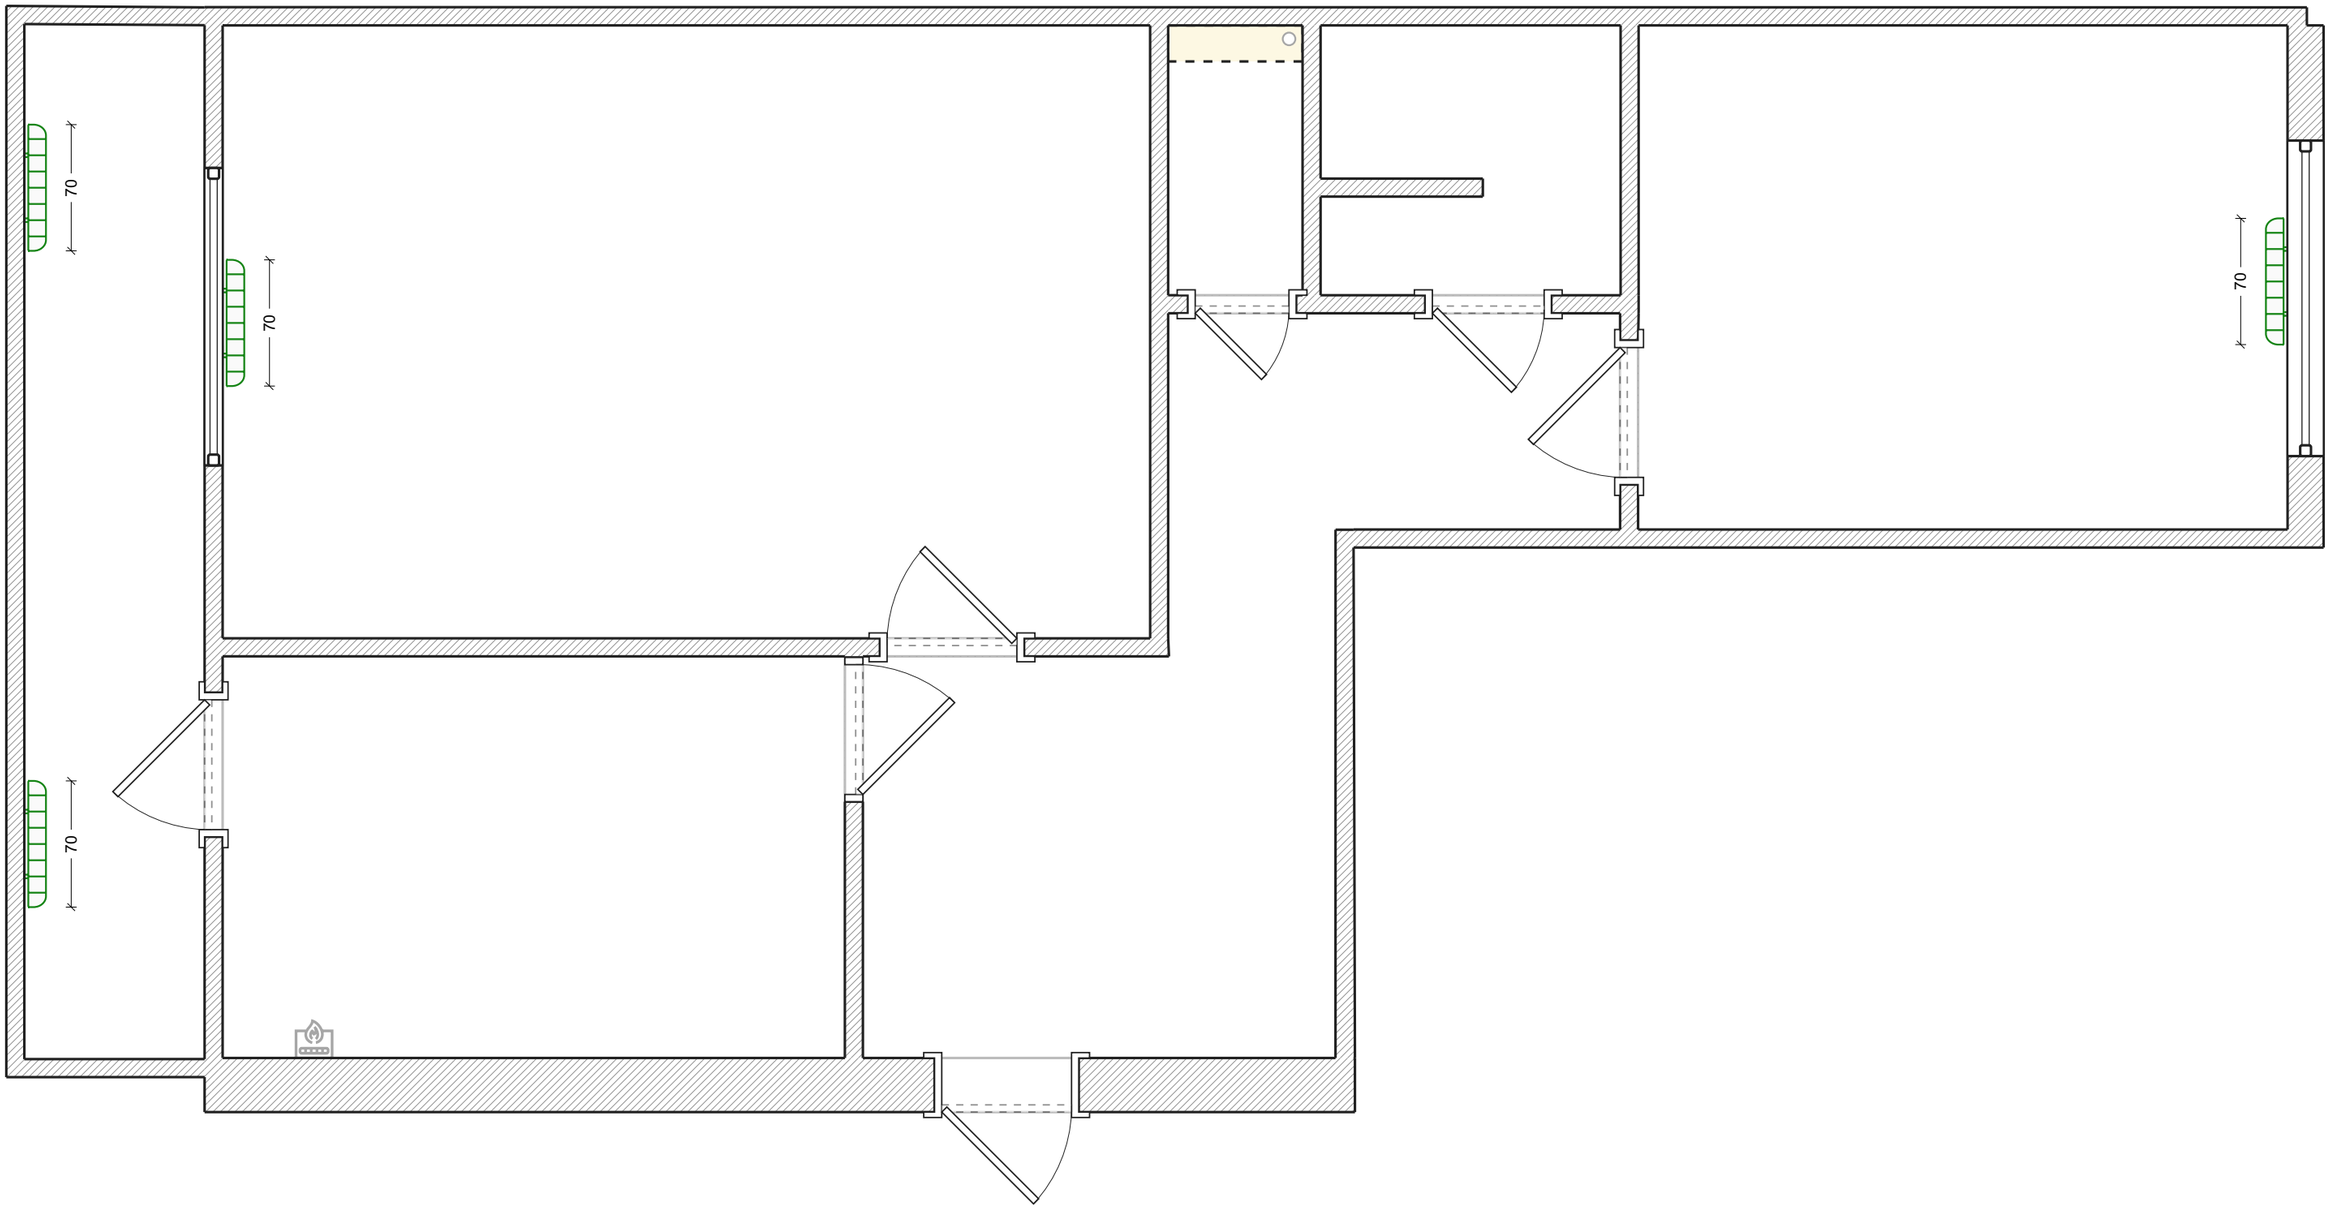

Условные обозначения:

Радиатор биметаллический

Мебель

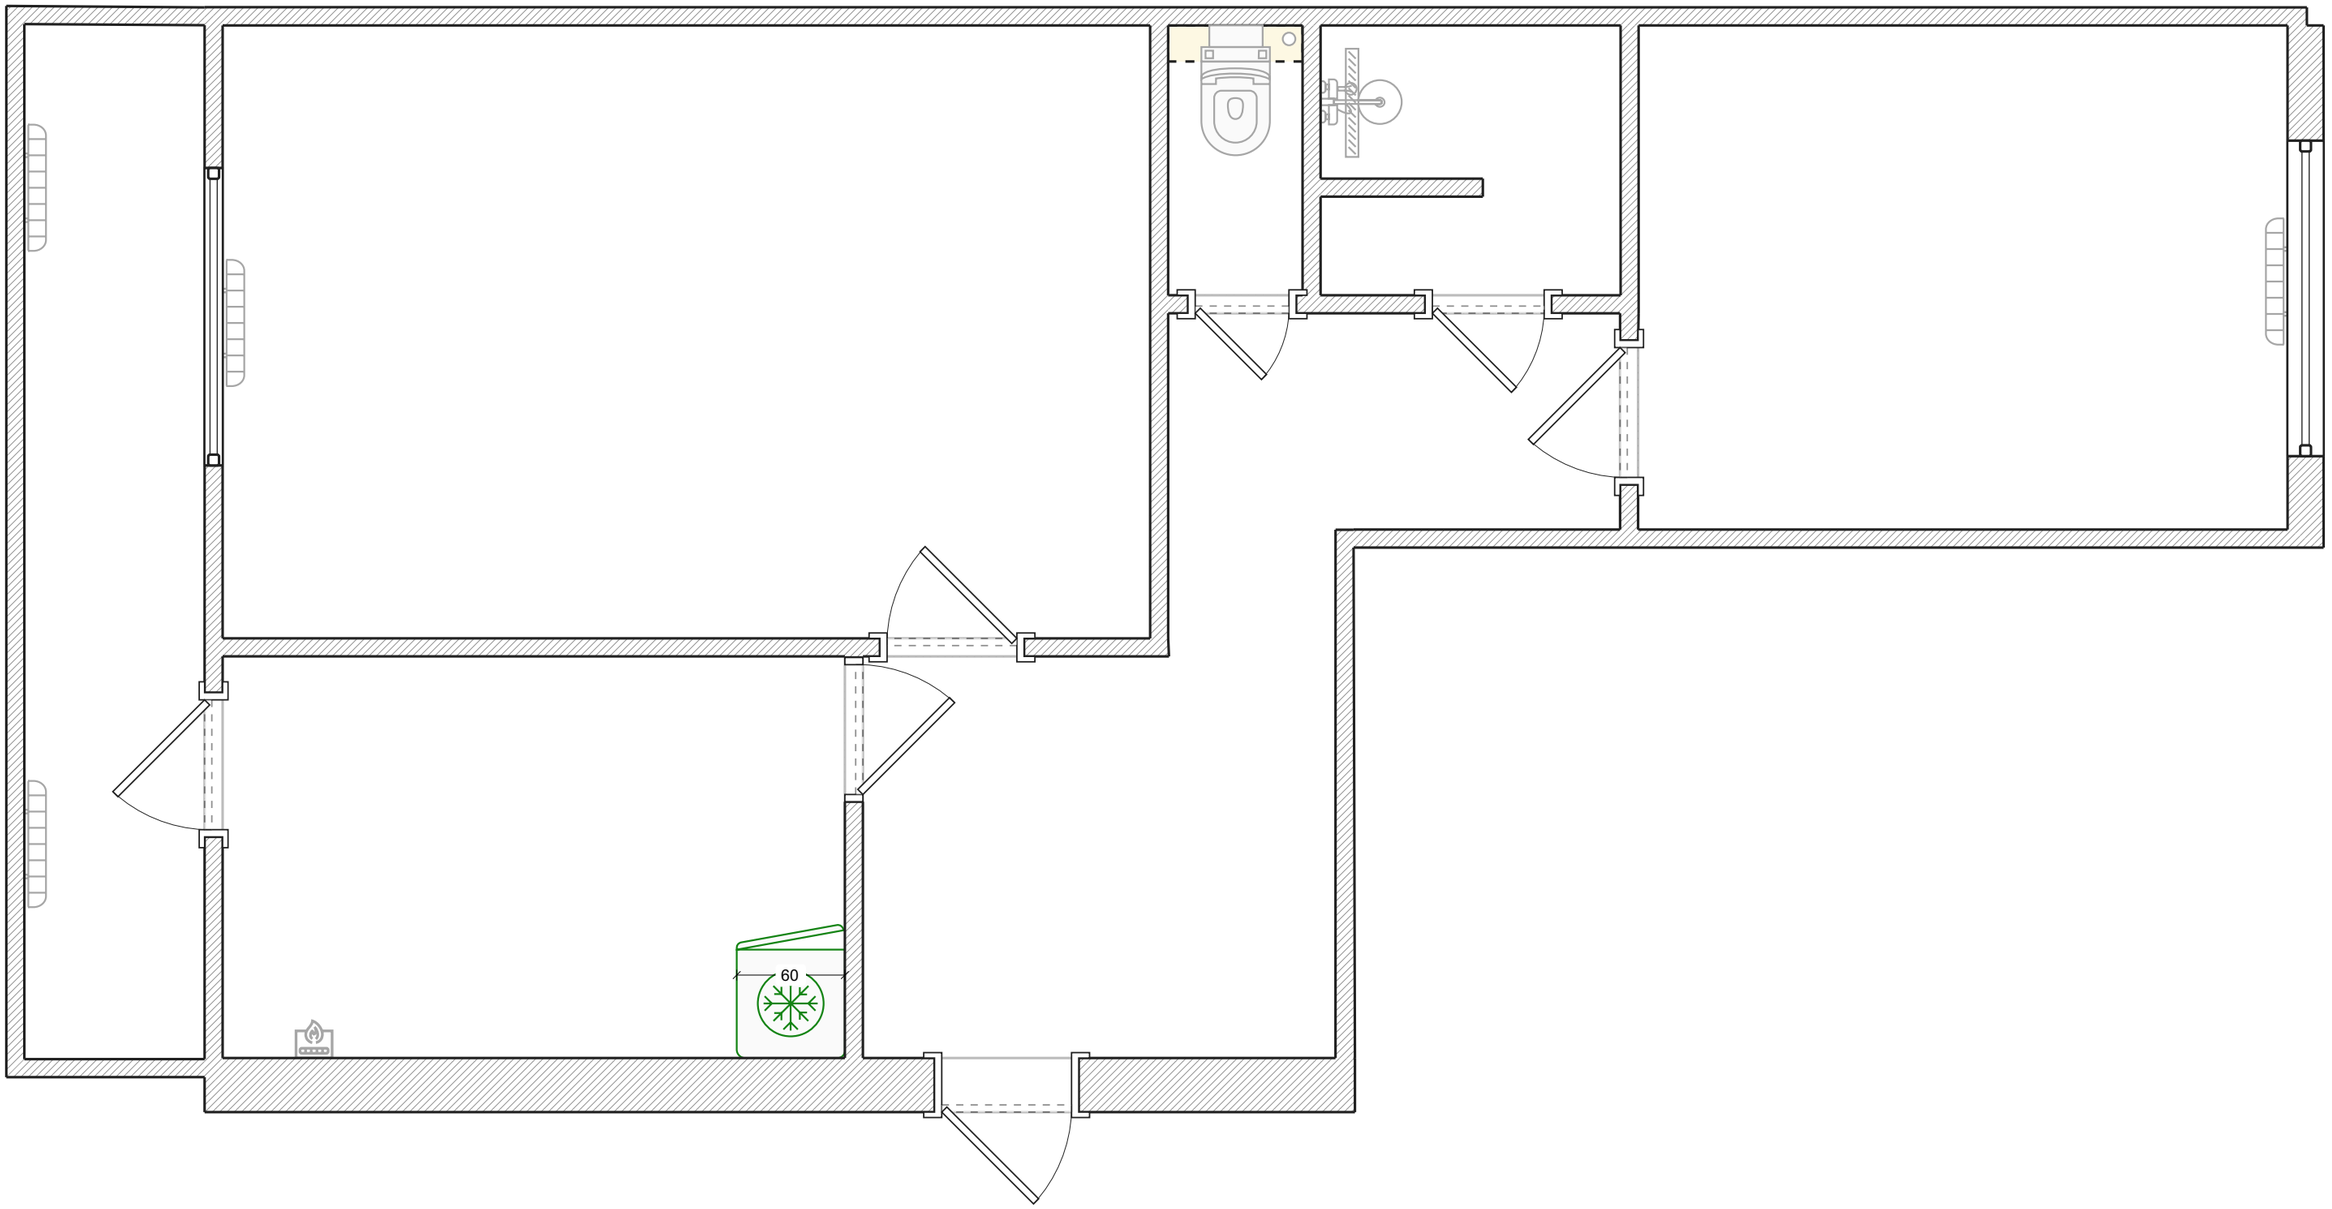

Сантехника

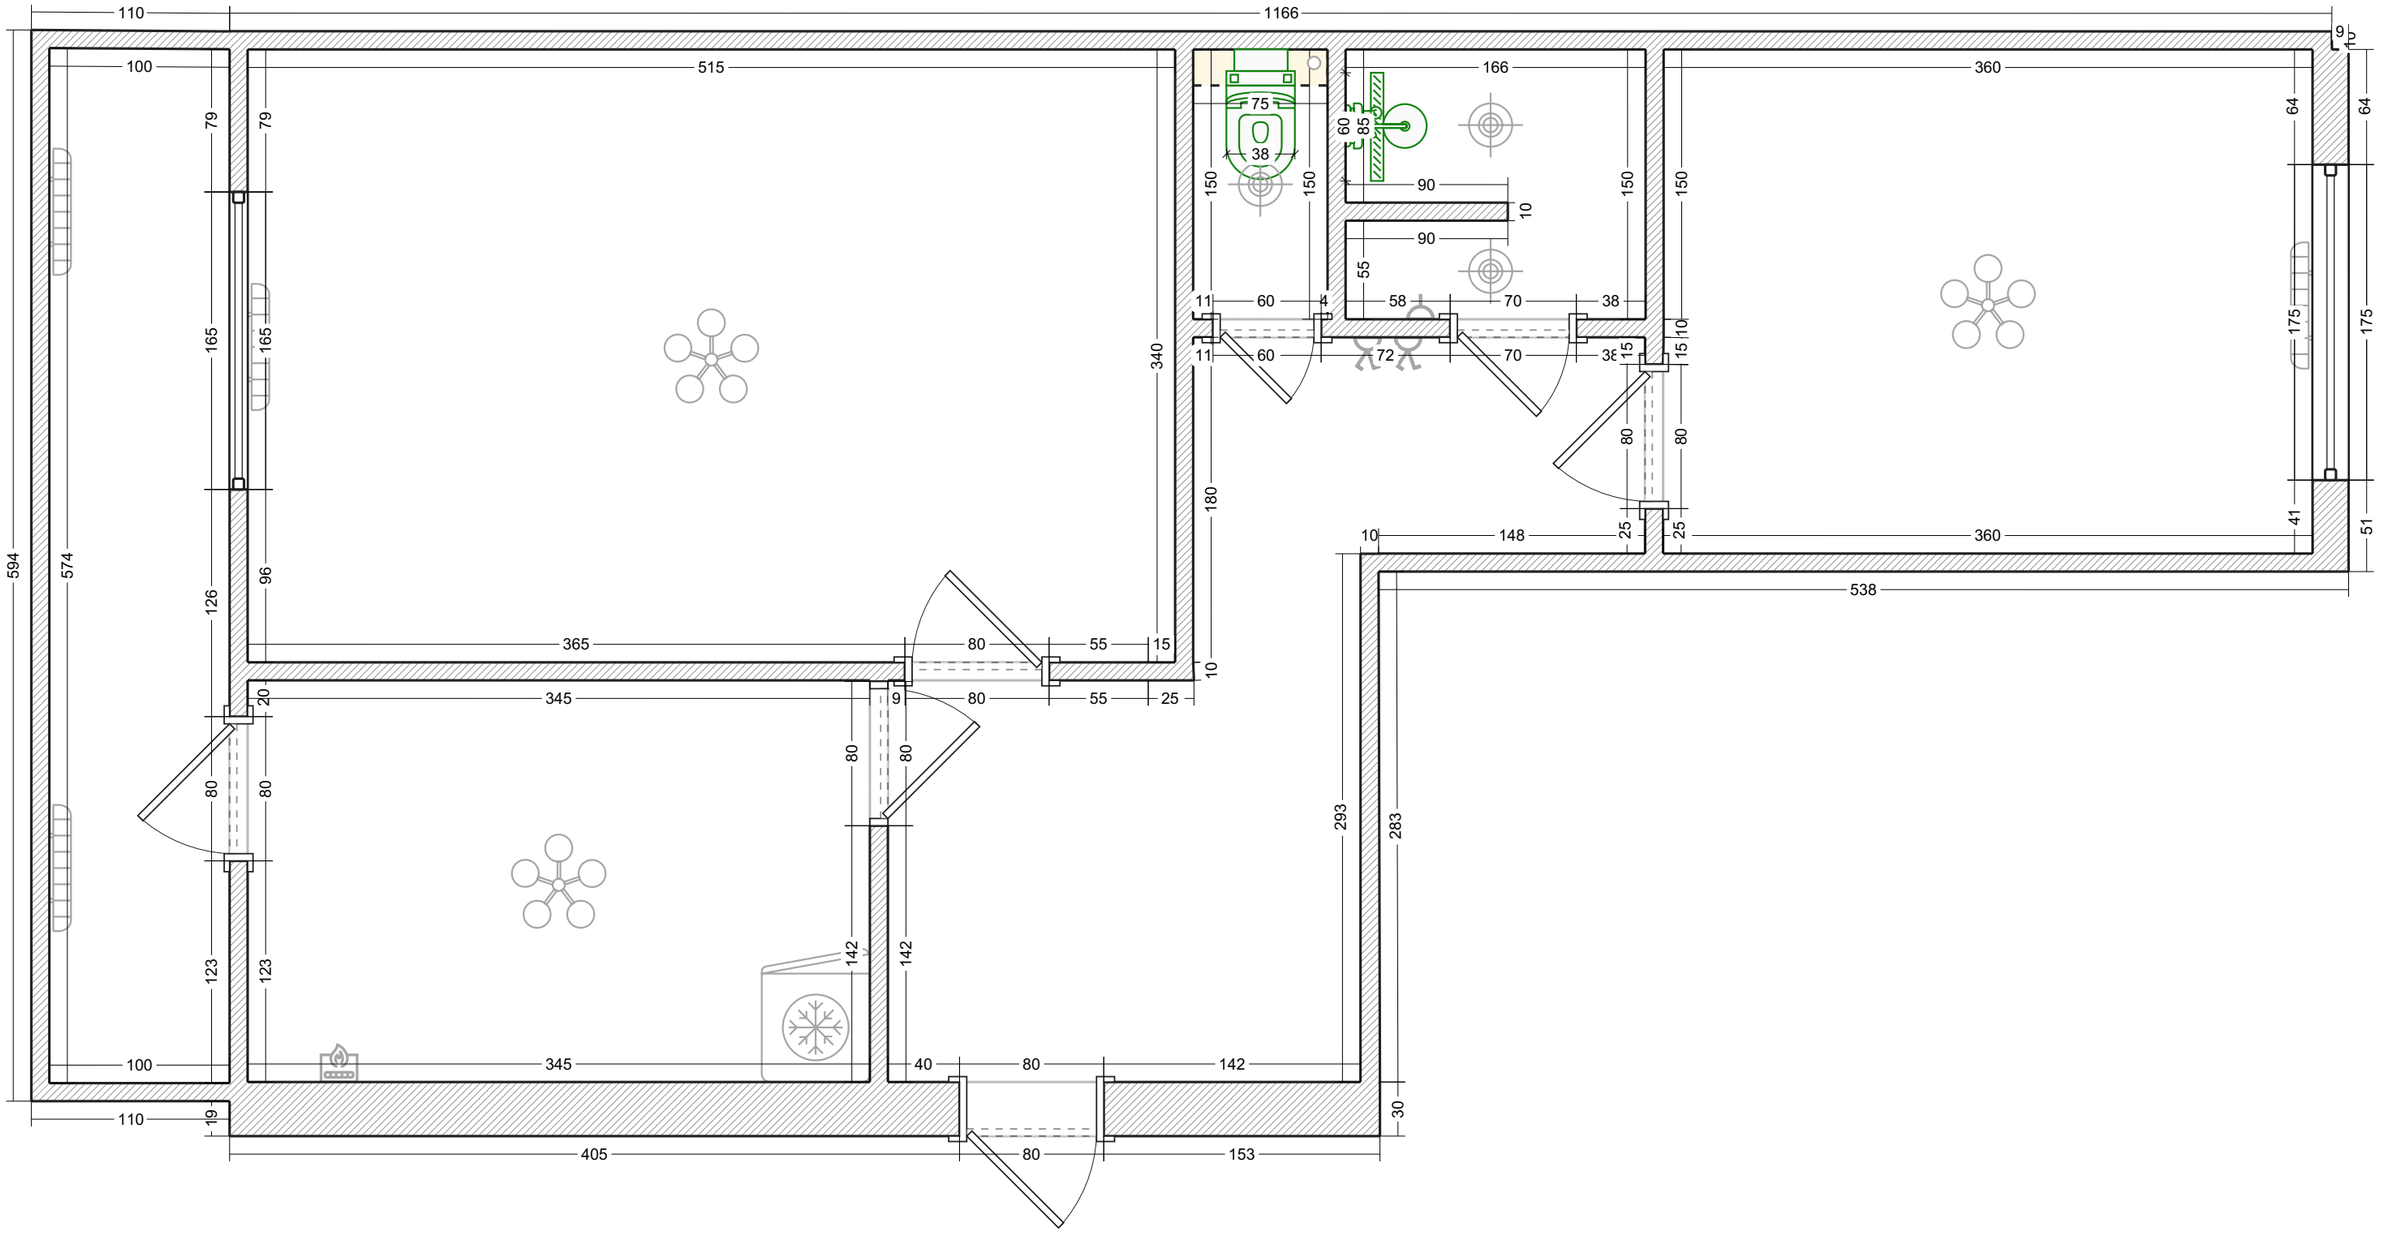
110
1166
9
10
100
515
166
360
79
79
75
38
60
85
64
64
150
150
150
150
90
10
90
55
165
165
11
60
4
58
70
38
175
175
11
60
72
70
38
15
15
10
340
180
80
80
10
148
25
25
360
41
51
538
594
574
126
96
365
80
55
15
10
345
9
80
55
25
20
80
80
80
80
293
283
123
123
142
142
100
345
40
80
142
110
19
30
405
80
153

Водоснабжение

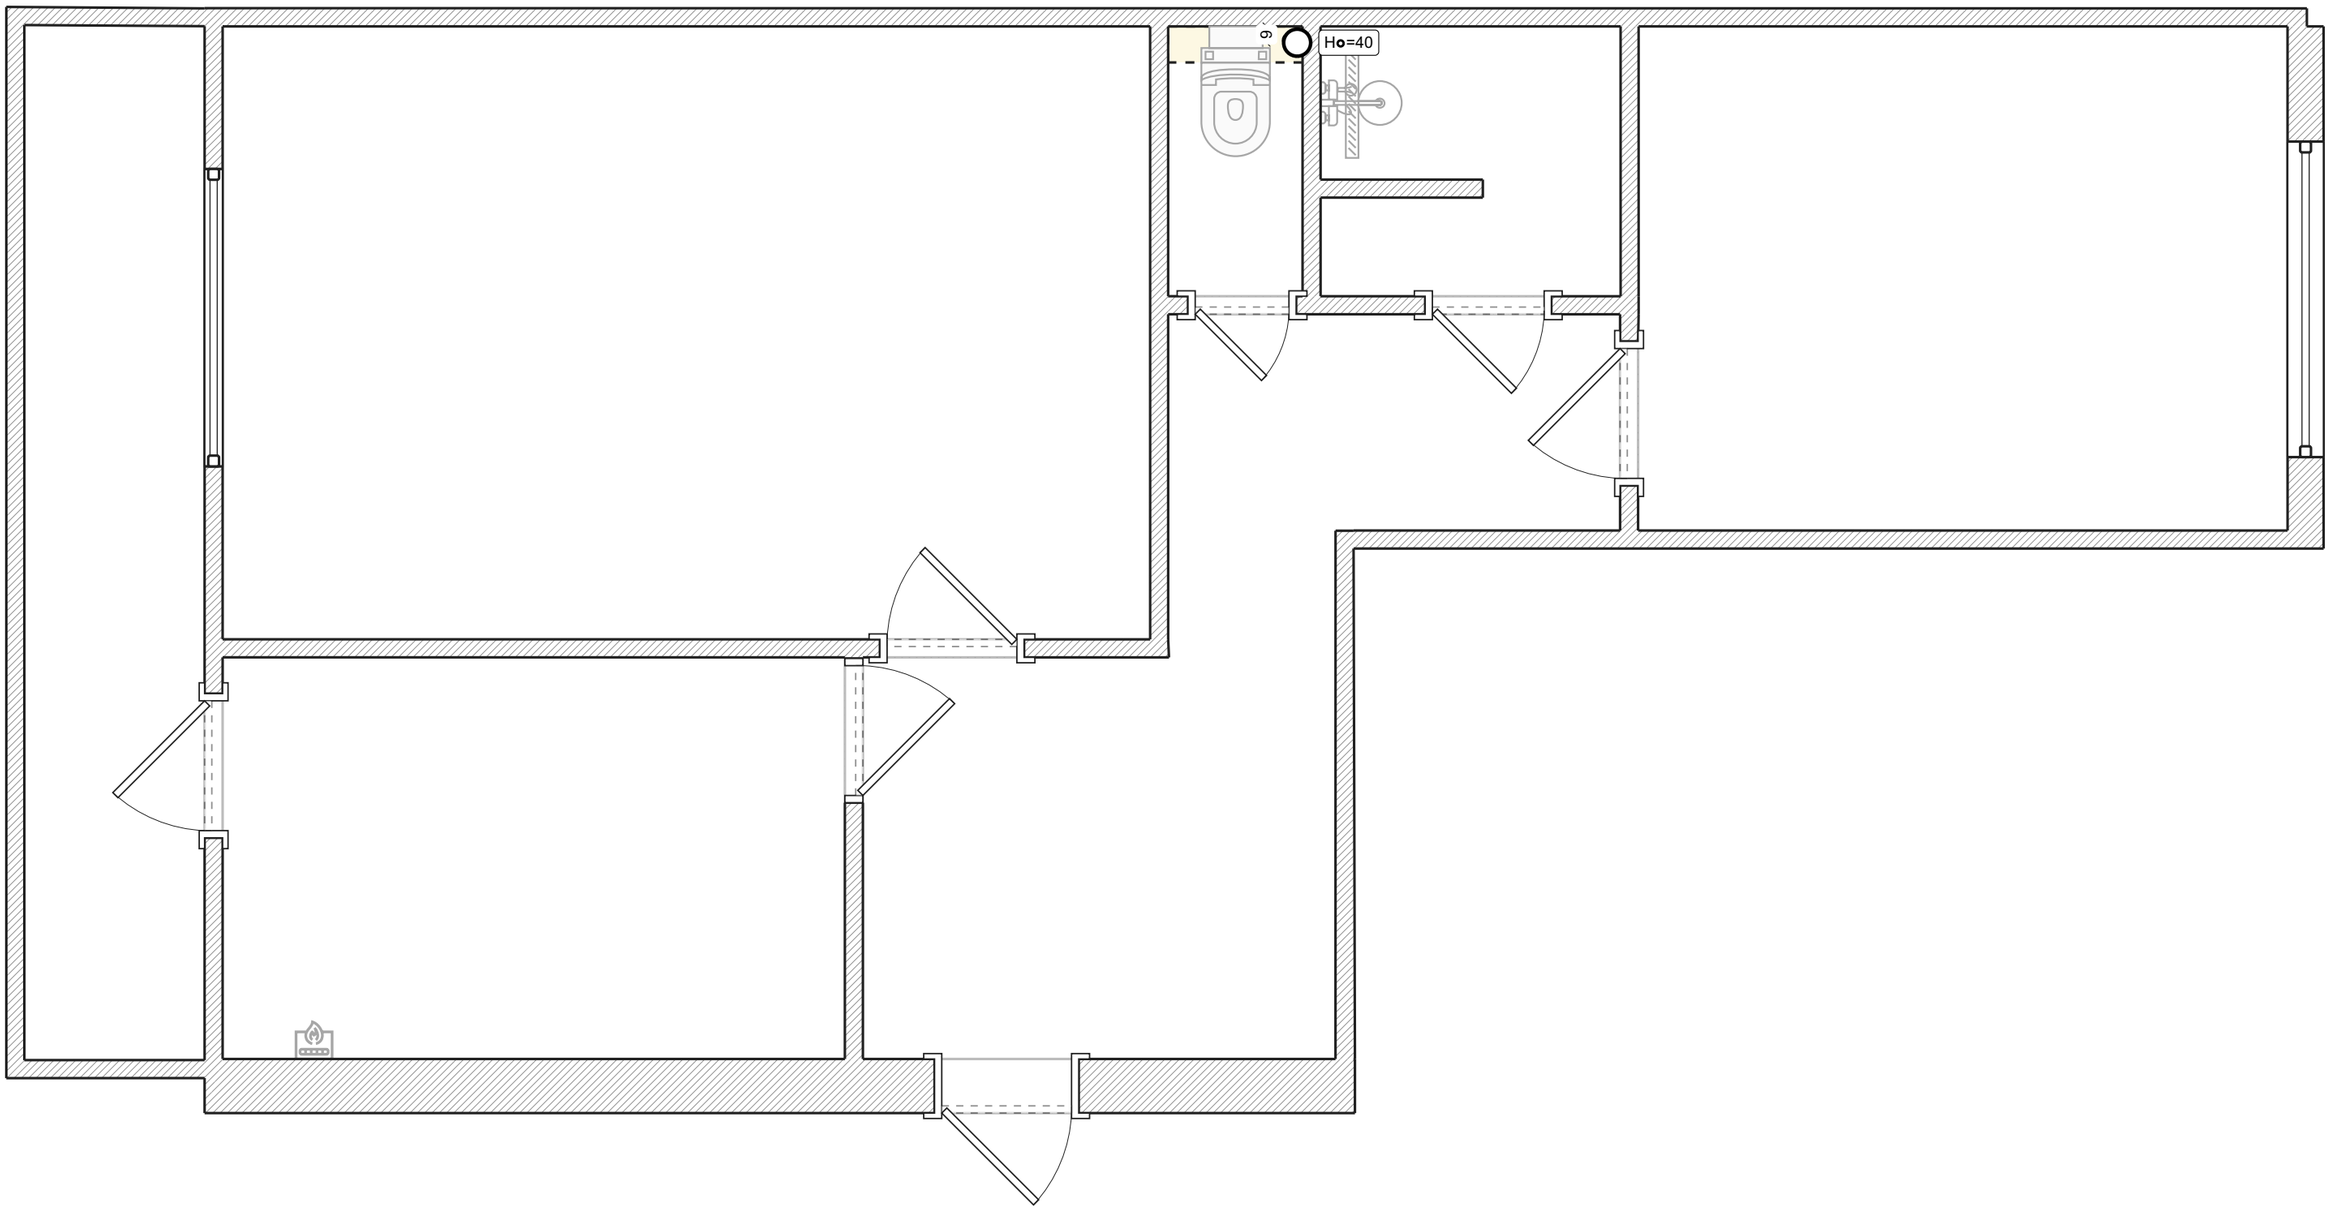

Условные обозначения:

○ Вывод канализации

Розетки

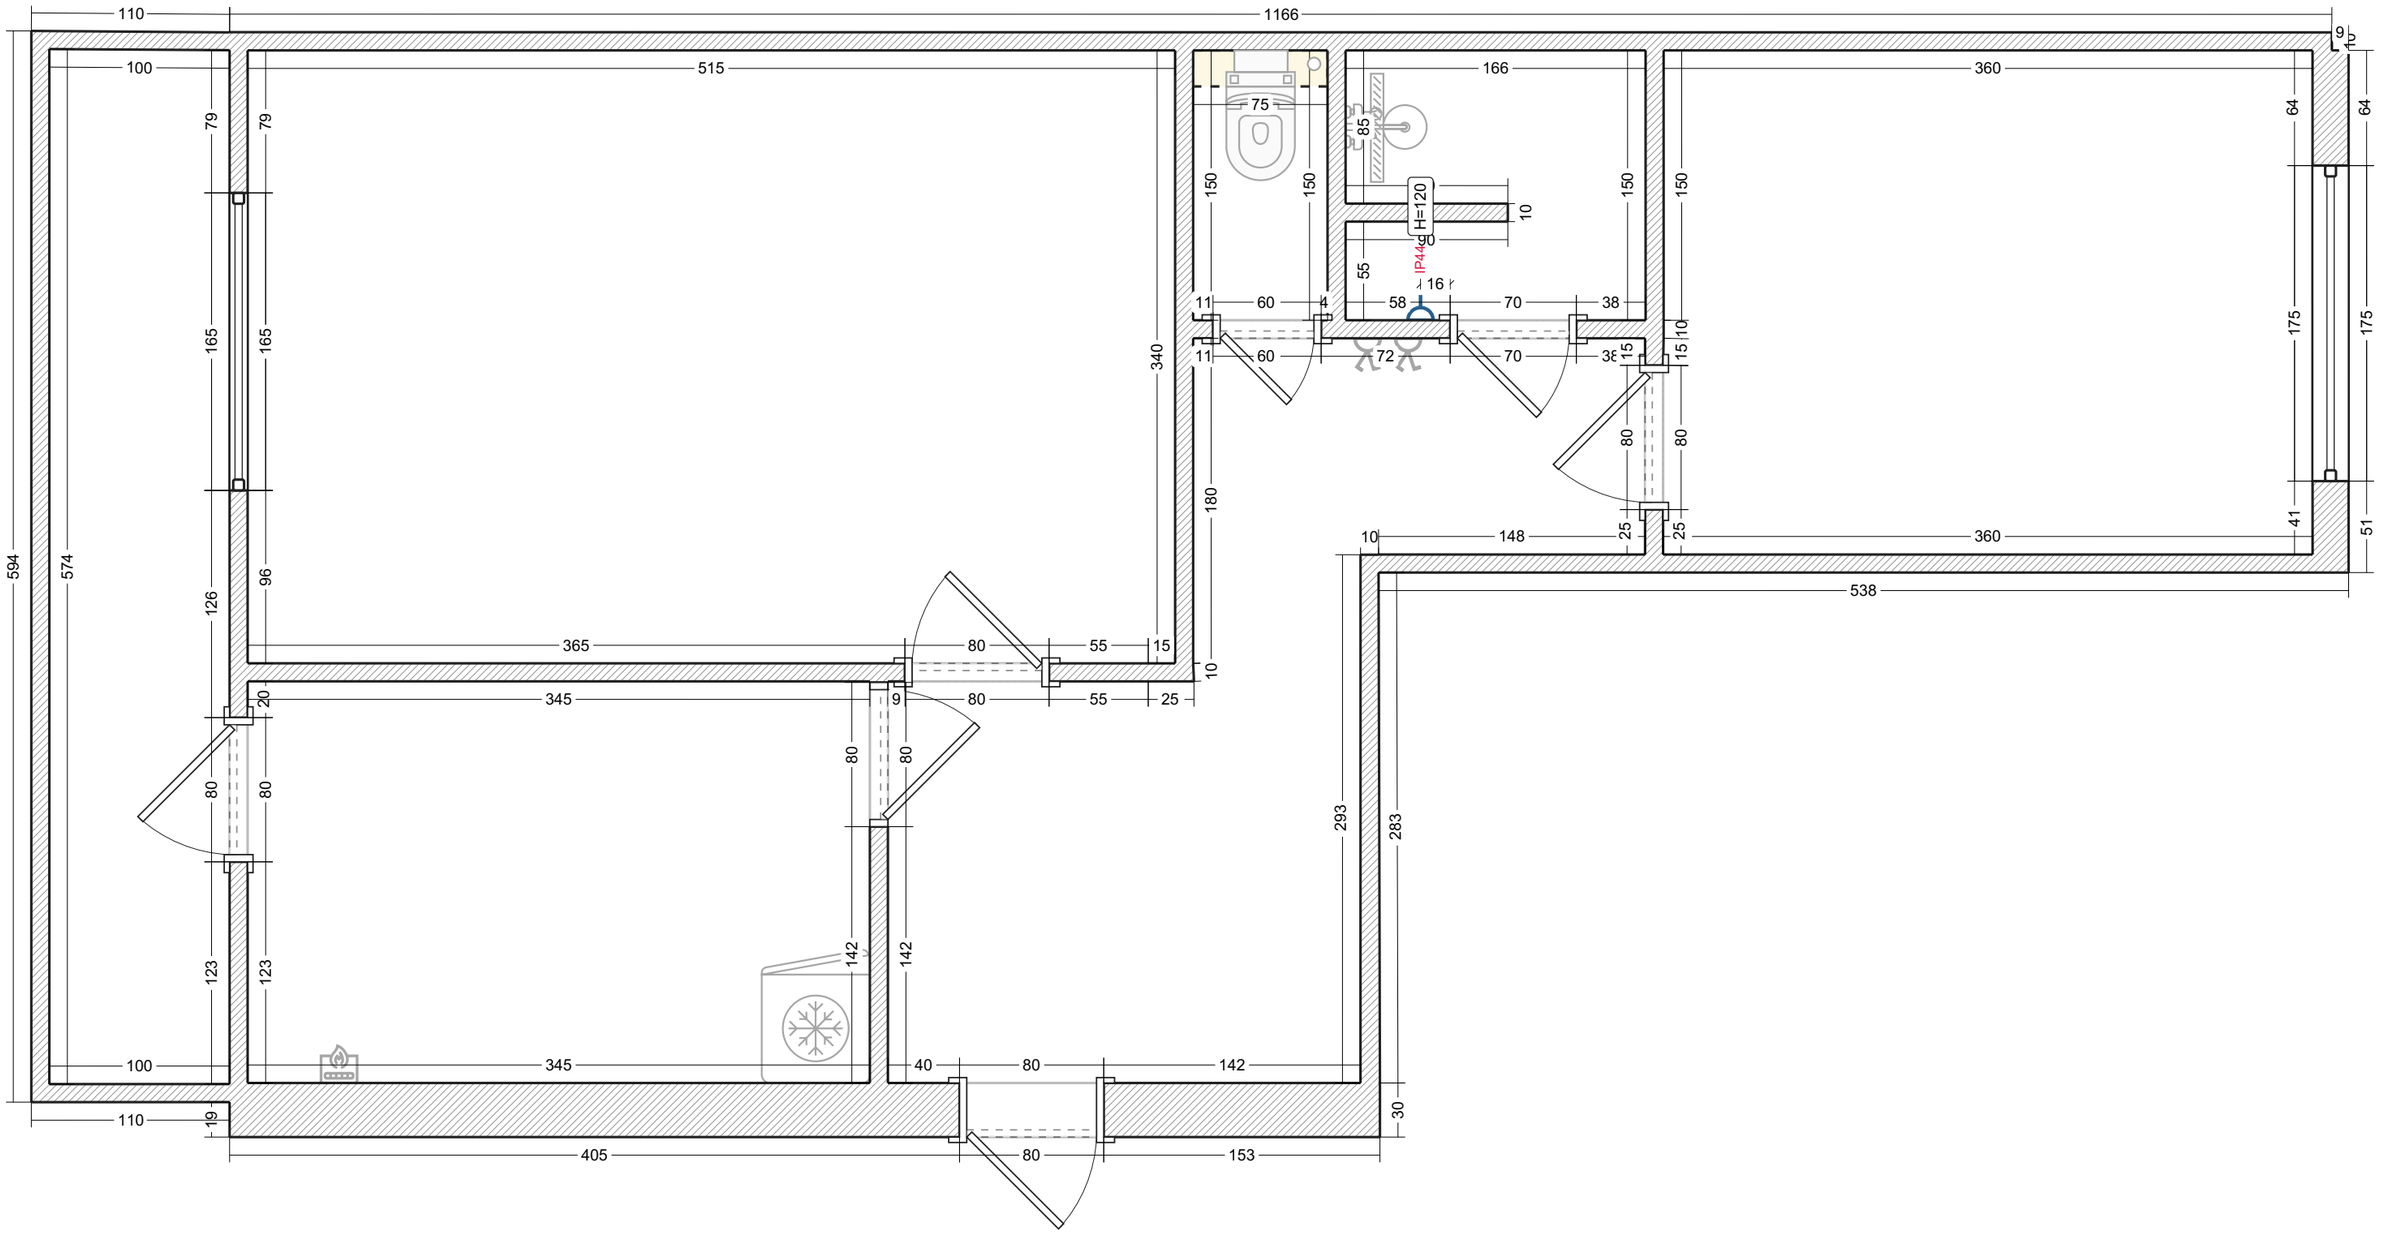

Условные обозначения:

Розетка с влагозащитой

Освещение

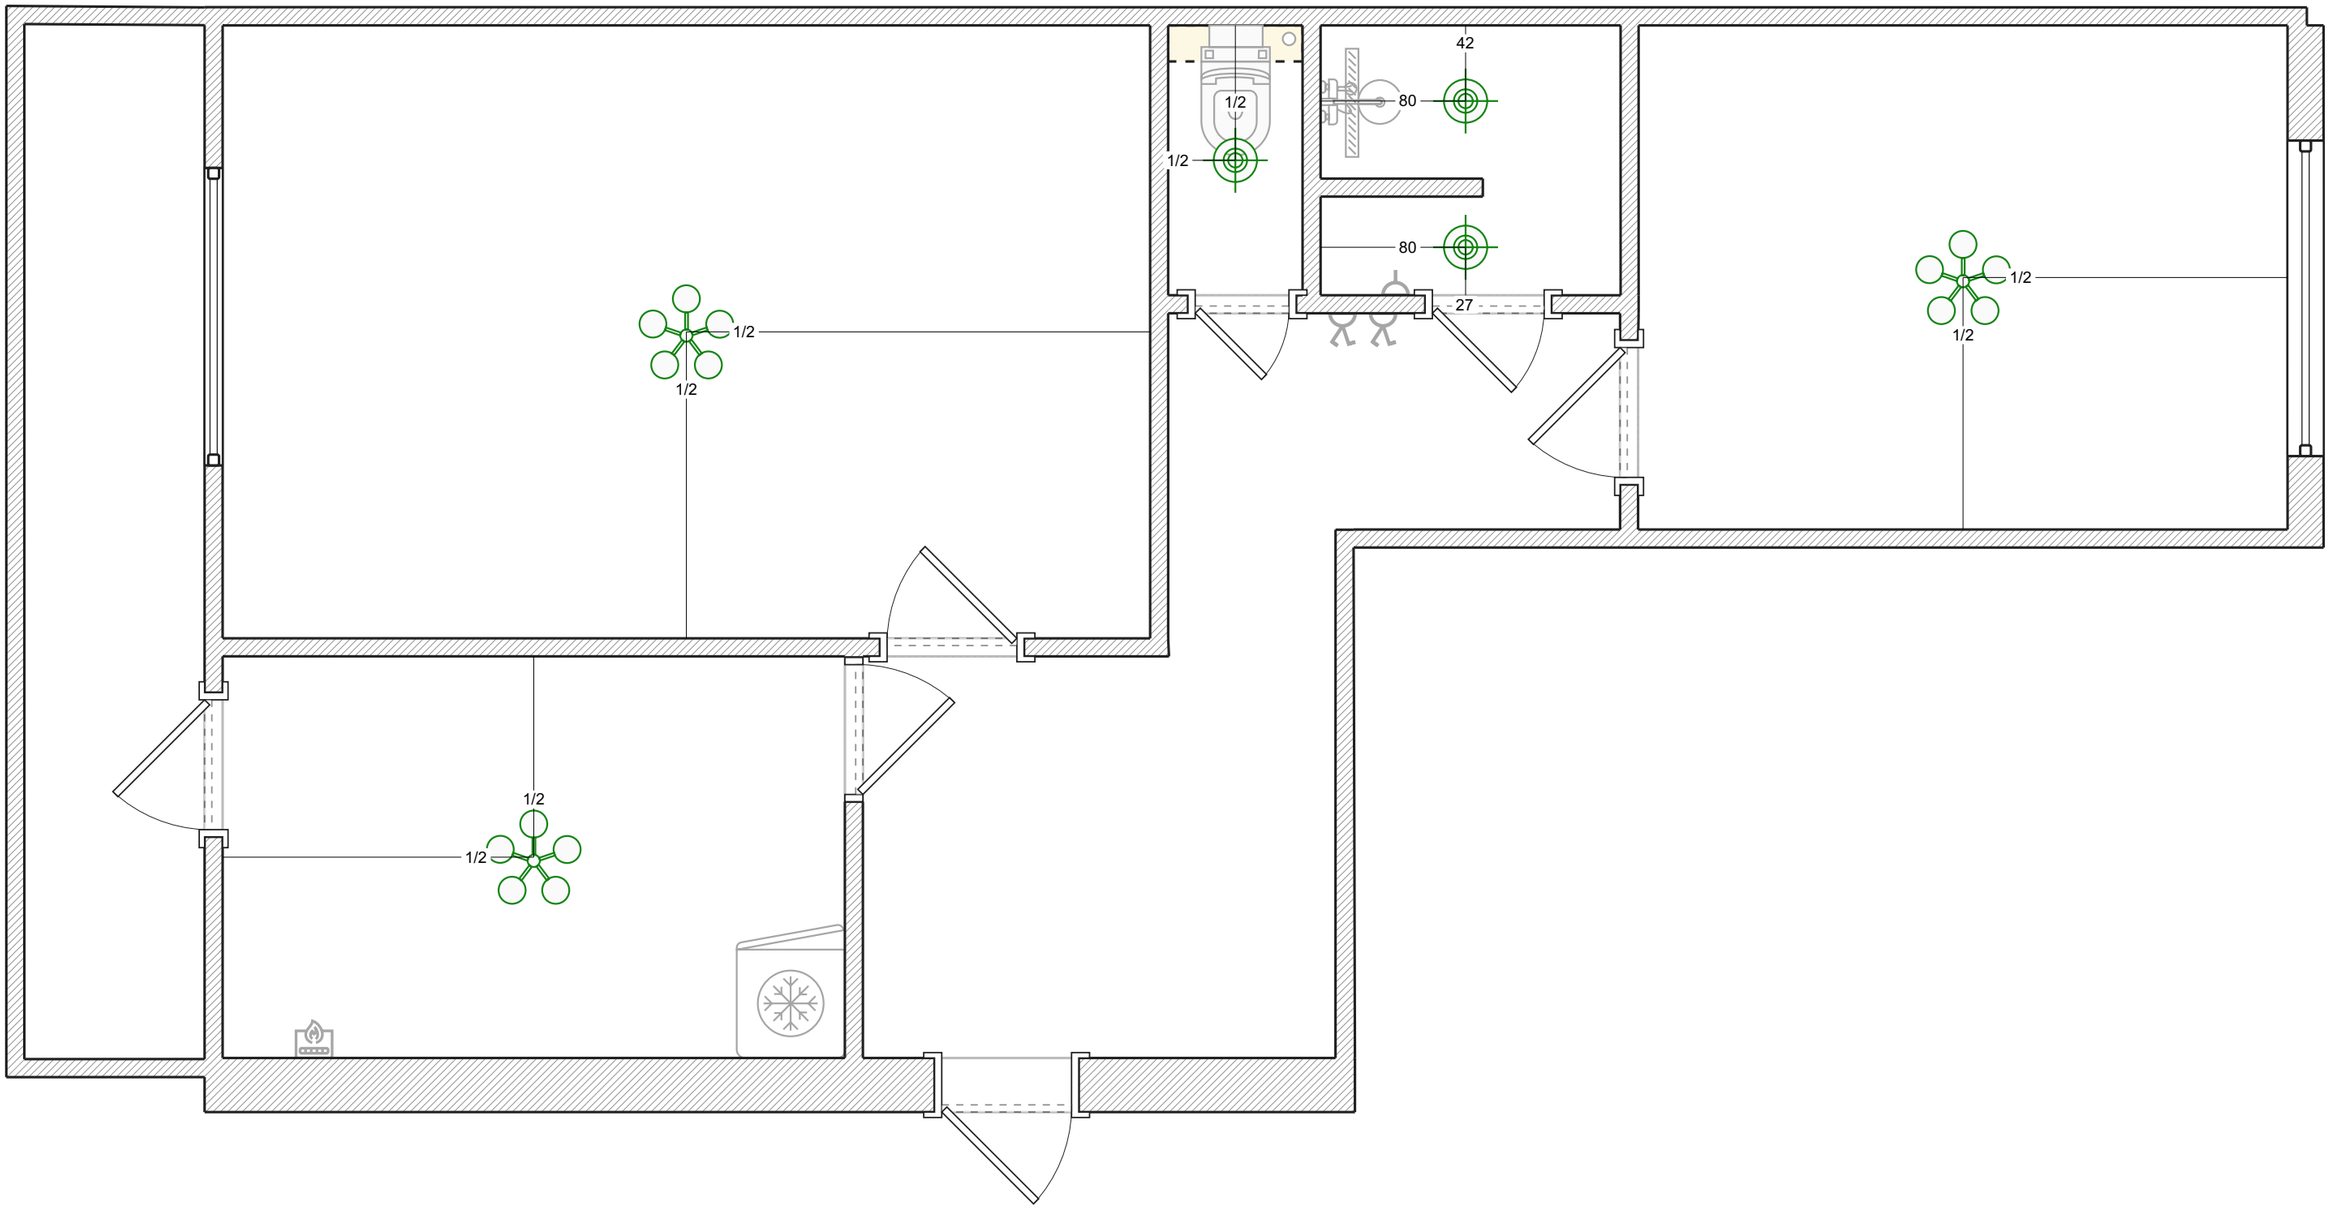

Условные обозначения:

Потолочная люстра

Потолочный светильник

Выключатели

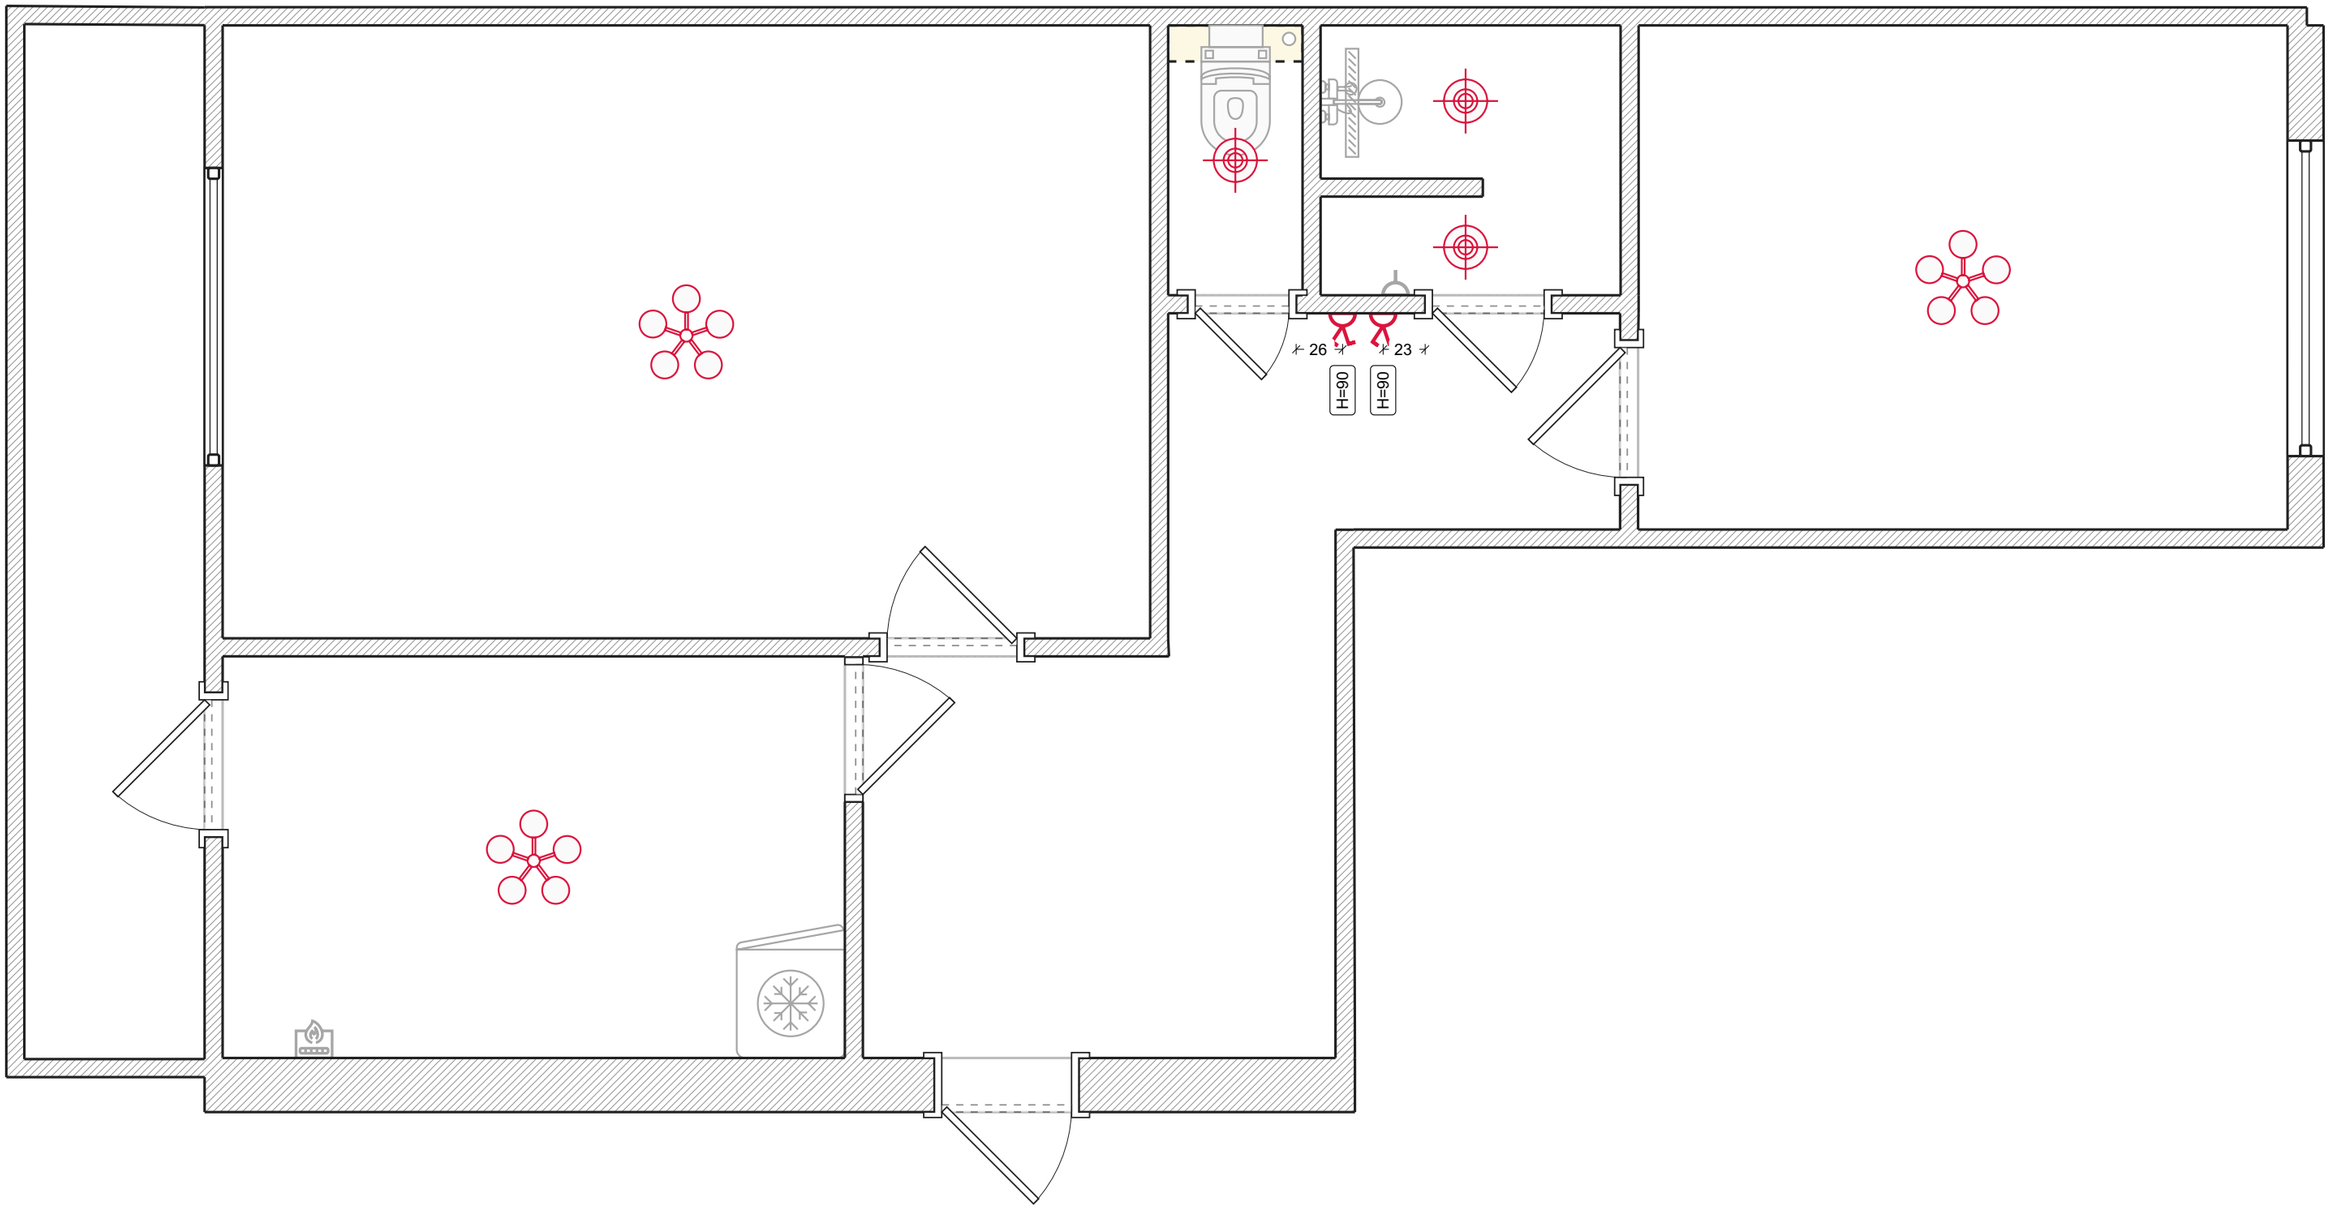

Условные обозначения:

2-клавишный выключатель

Напольные покрытия

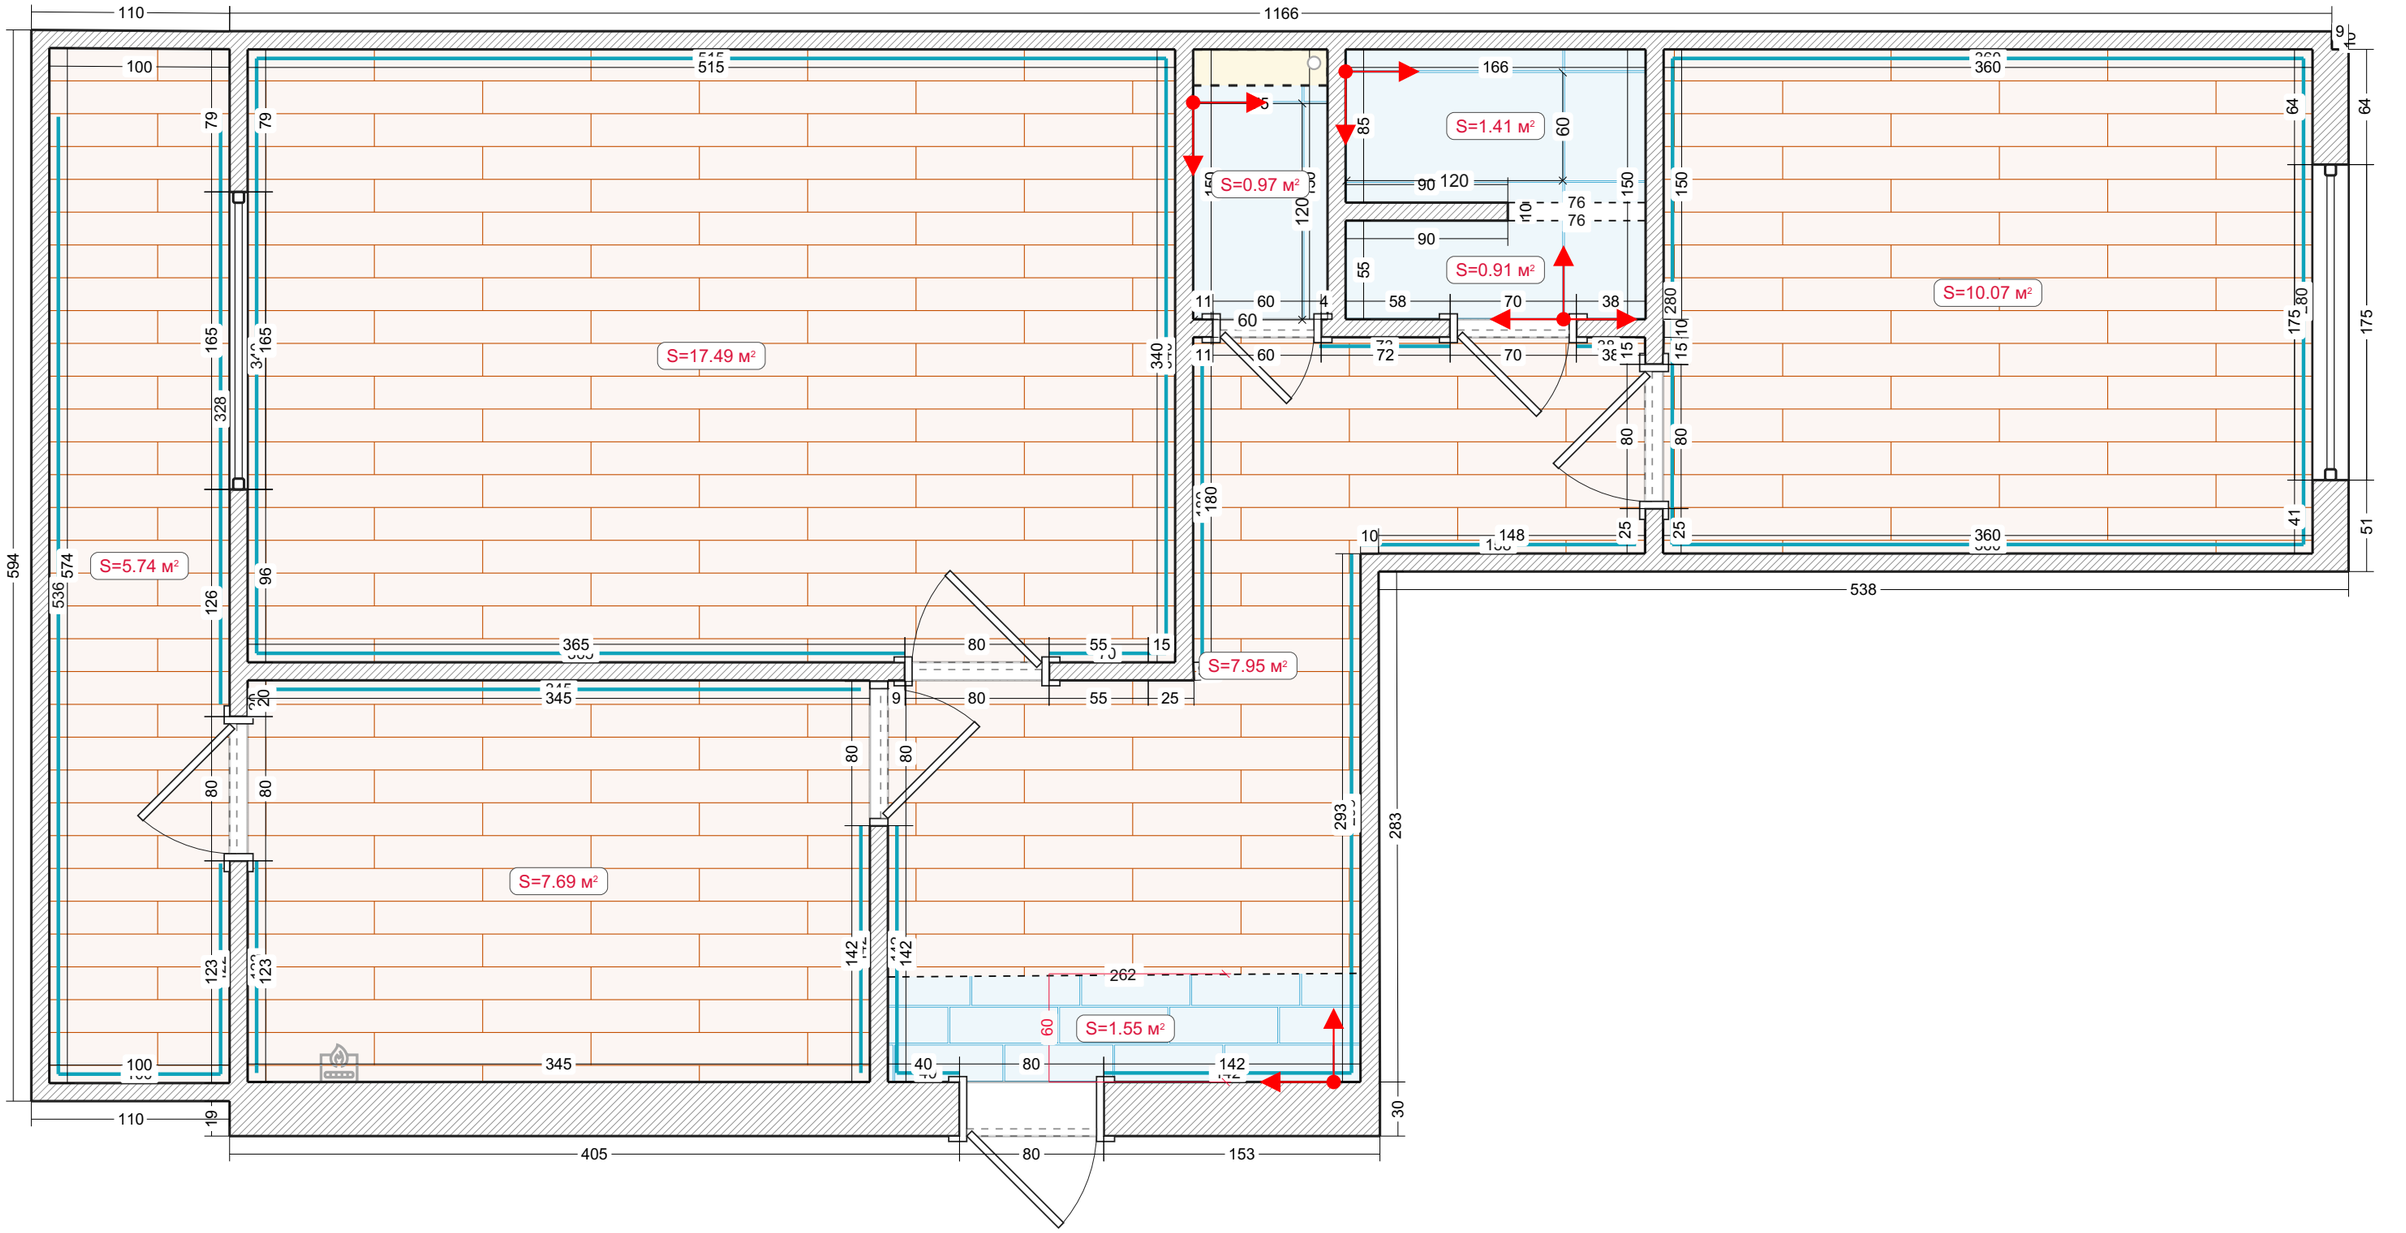

Условные обозначения:

- Плинтус полиуретановый
- Напольная плитка
- Ламинат

Отделка стен

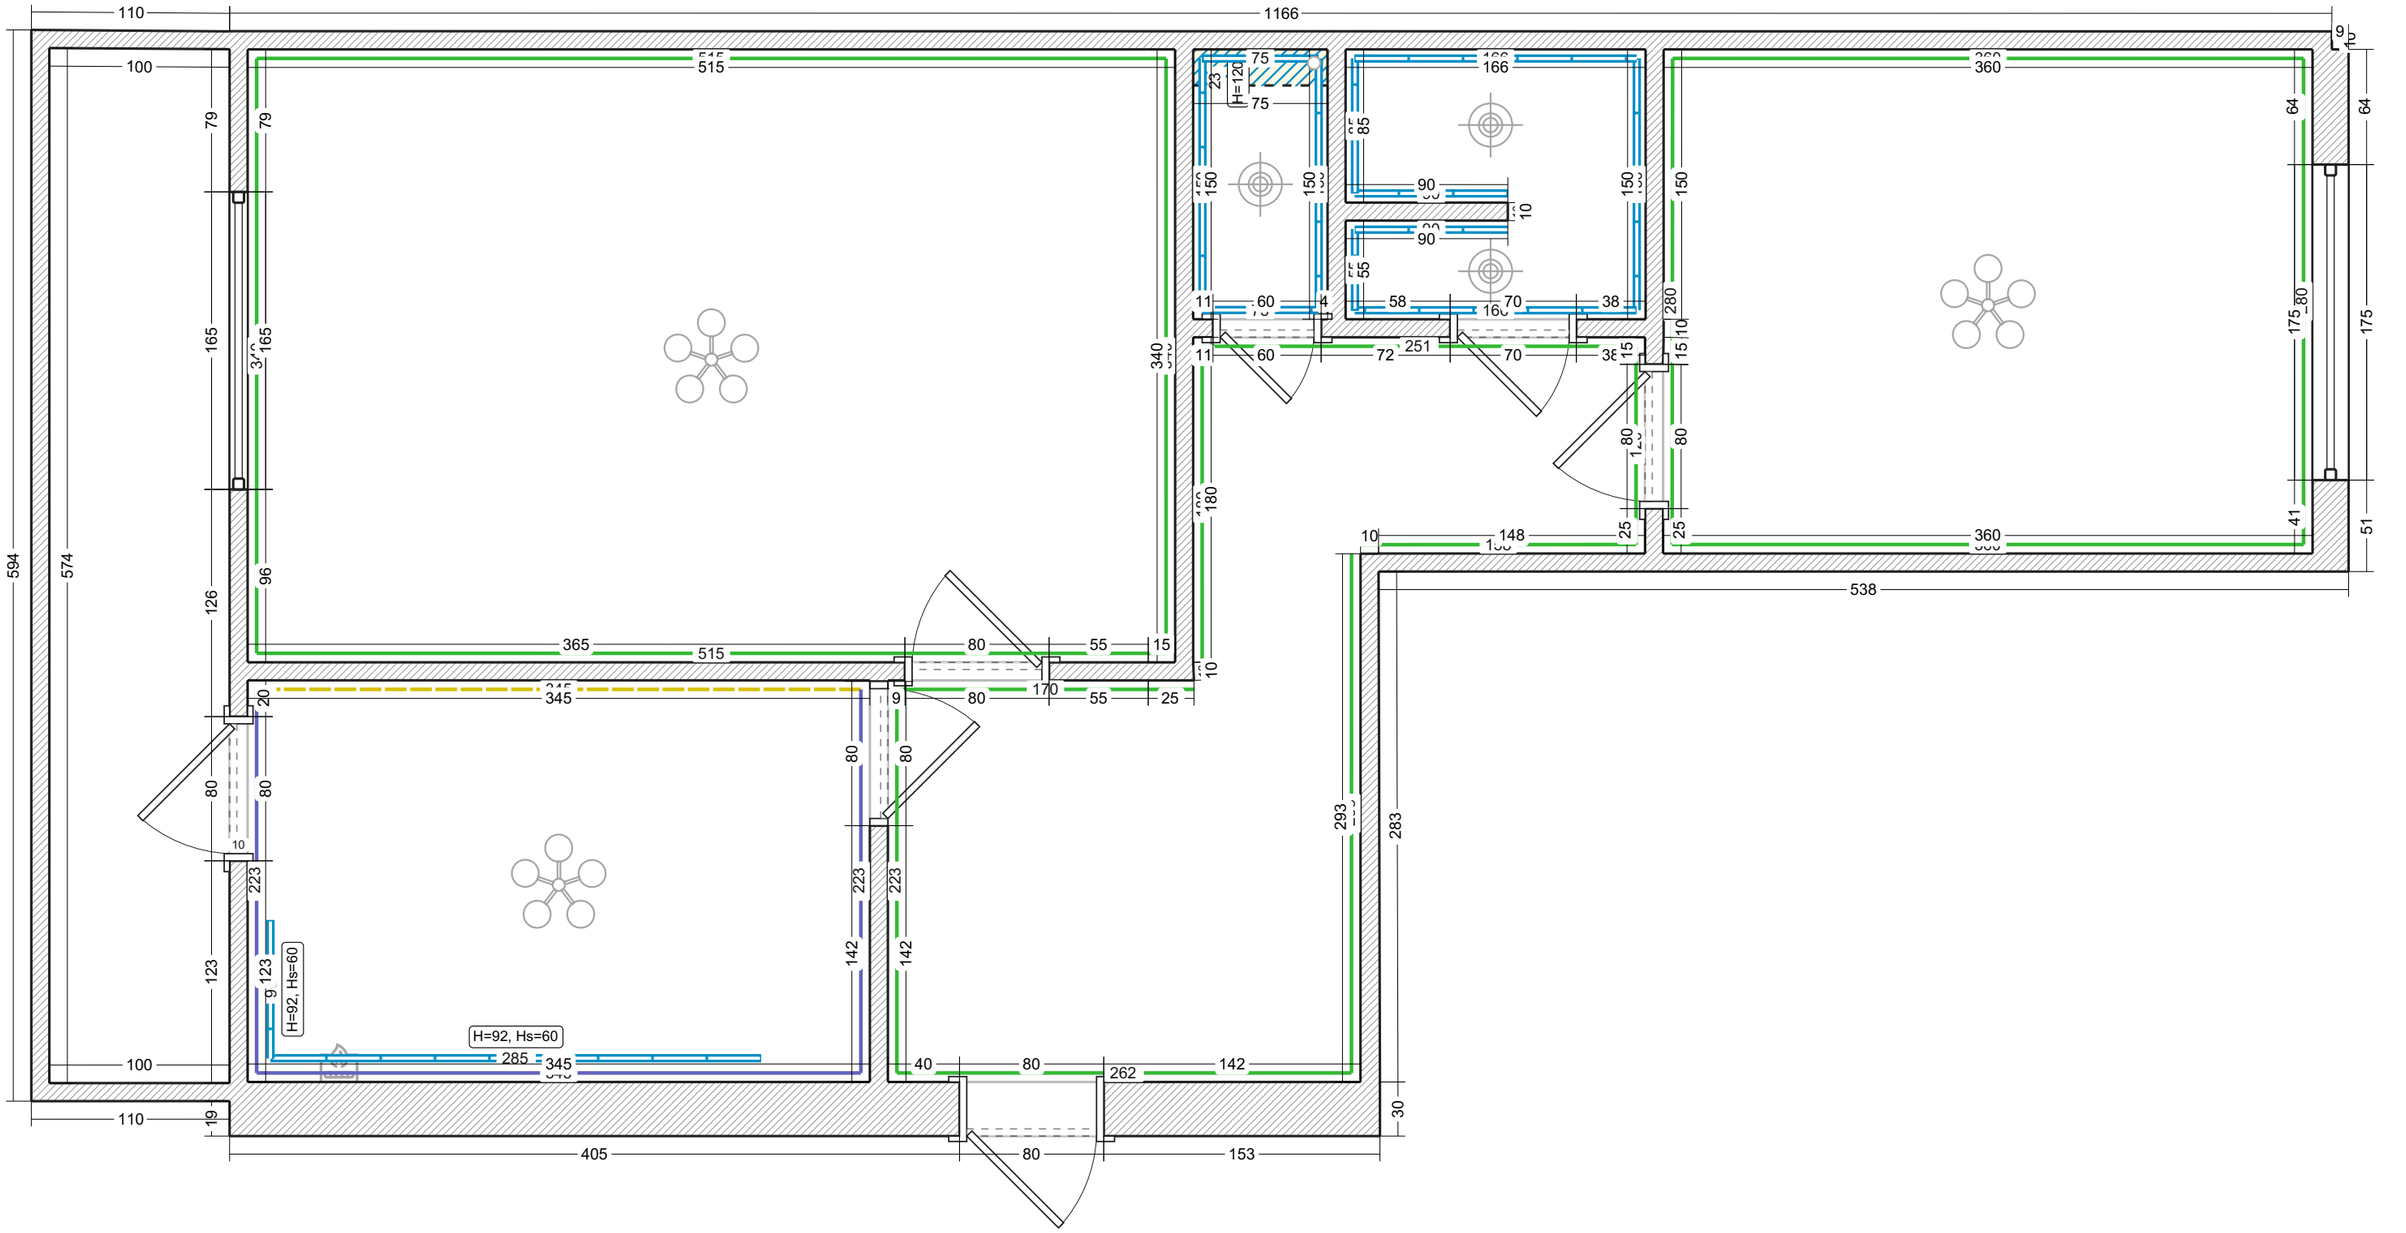

Условные обозначения:

- Покраска стен
- Облицовка мозаикой
- Облицовка плиткой
- Деревянная вагонка
- Поклейка обоев

Потолки

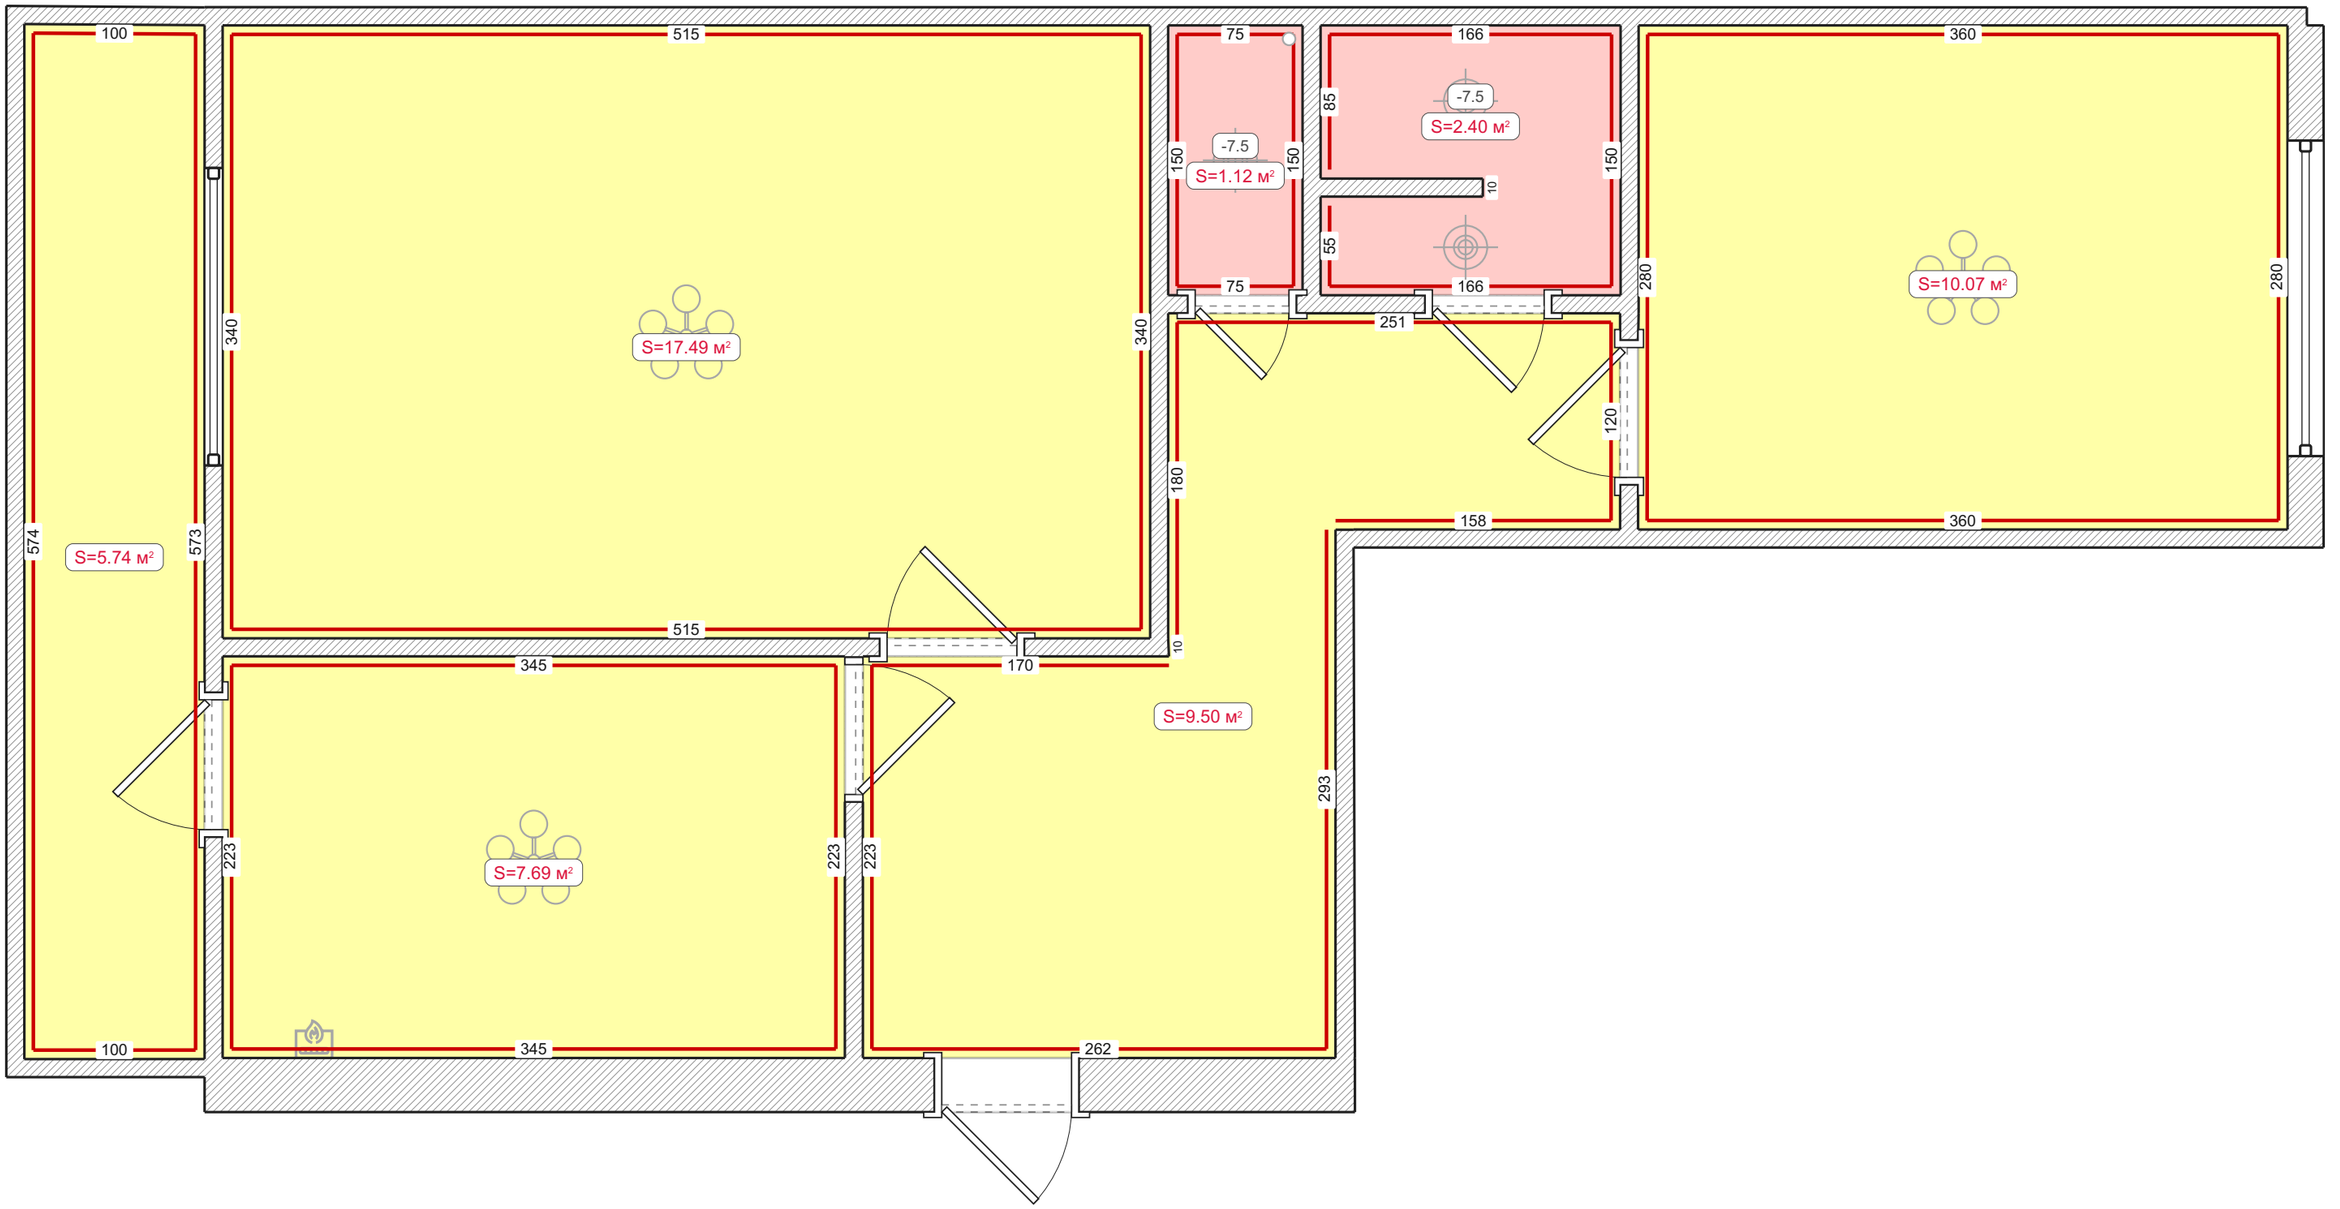

Условные обозначения:

- Потолок под покраску
- Гипсокартонный потолок
- Потолочный плинтус

Гидроизоляция

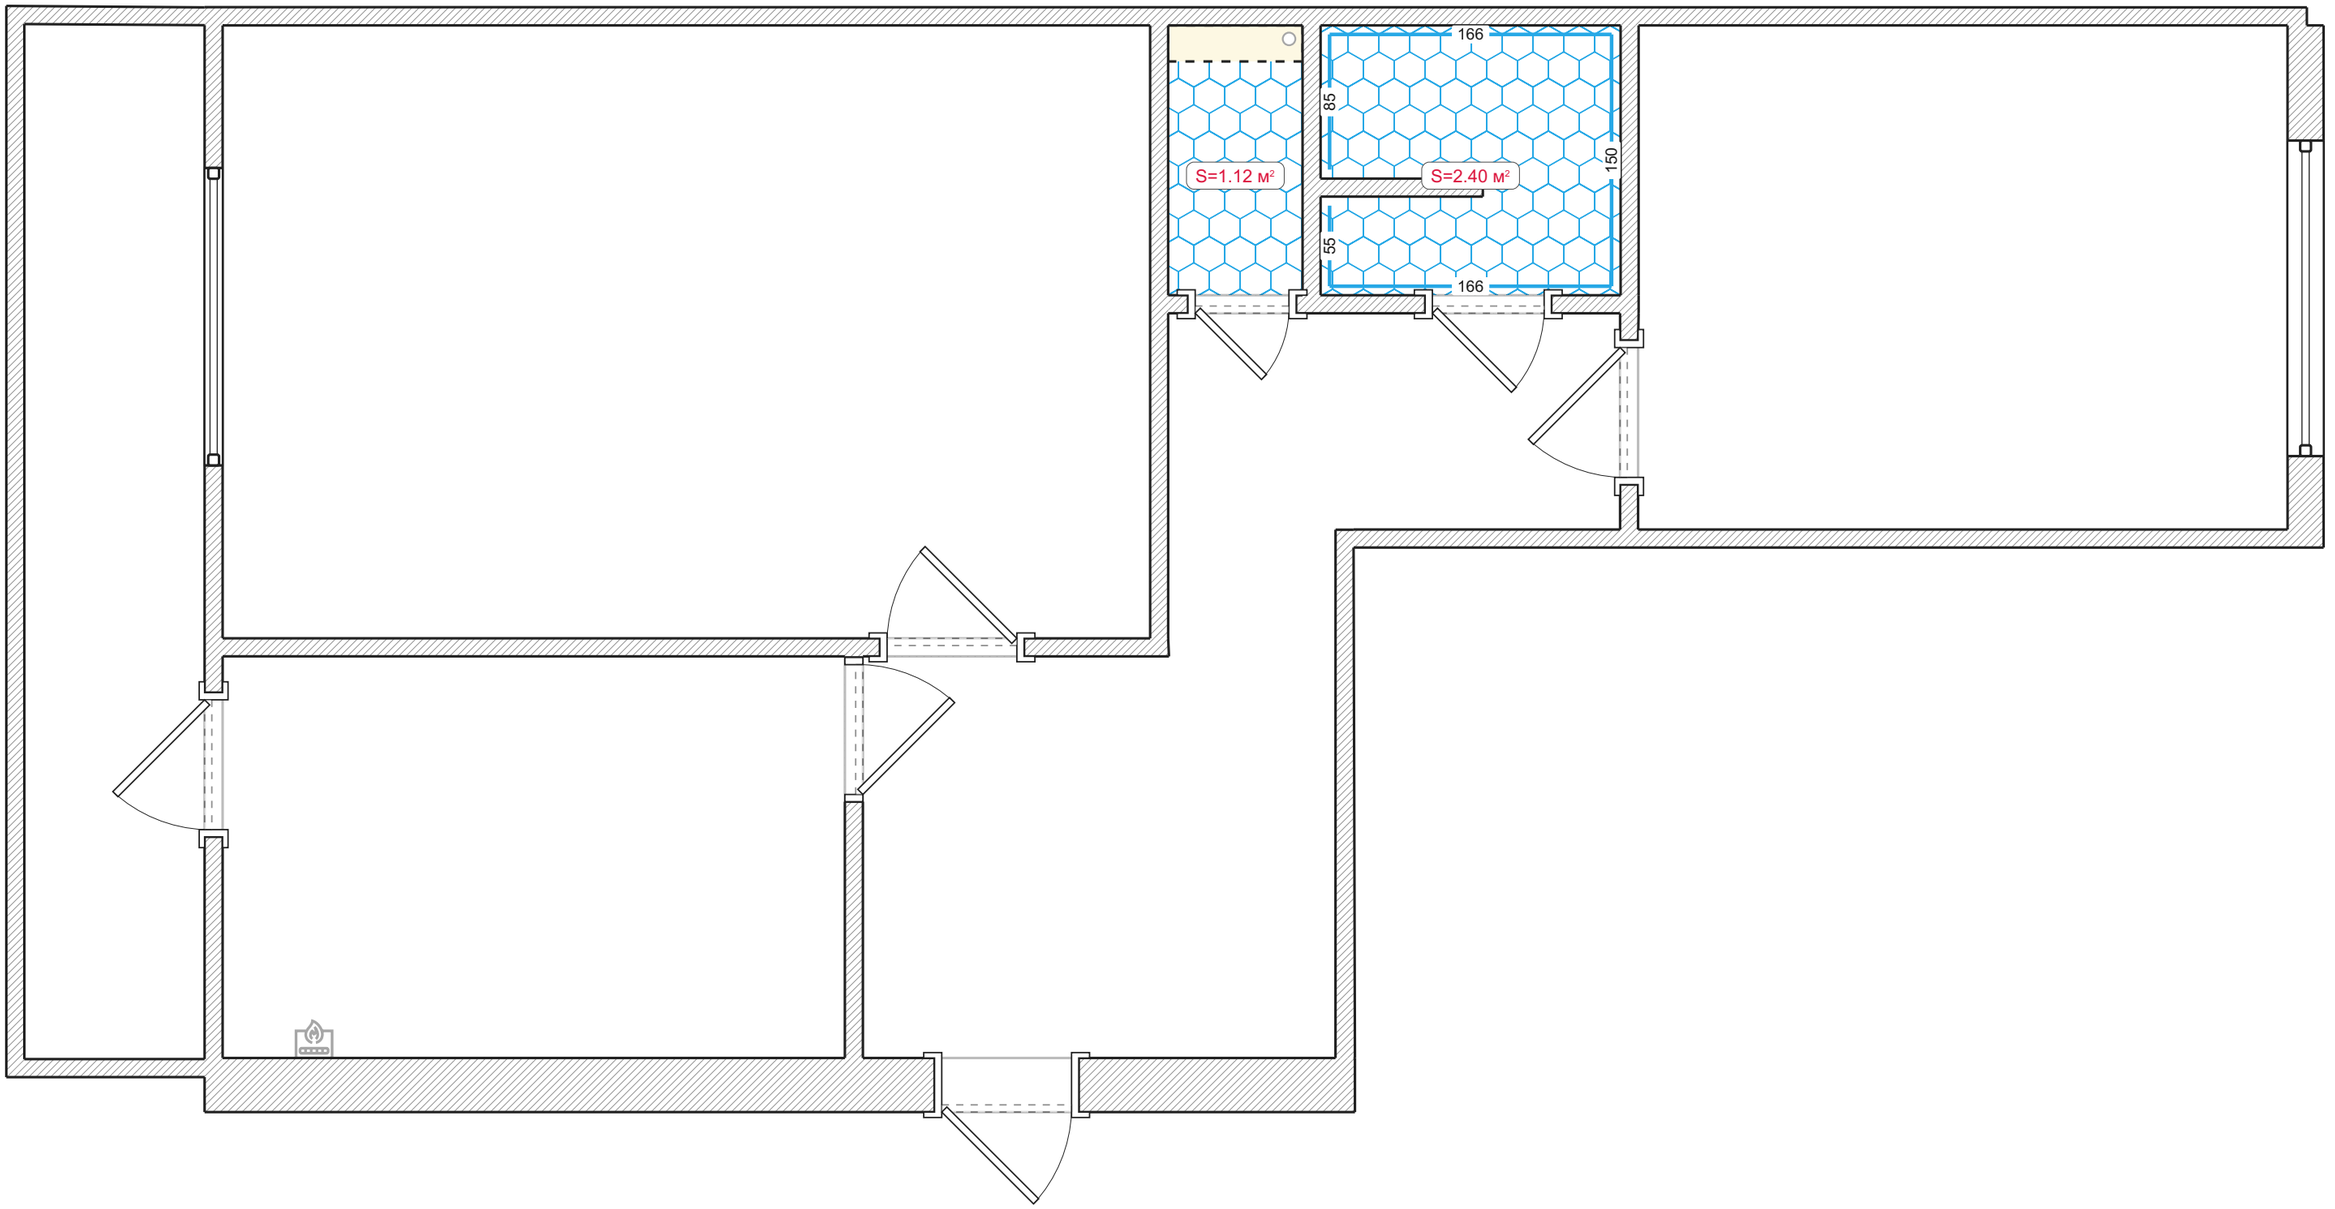

Условные обозначения:

Обмазочная гидроизоляция

Гидроизоляция стен

Штукатурка

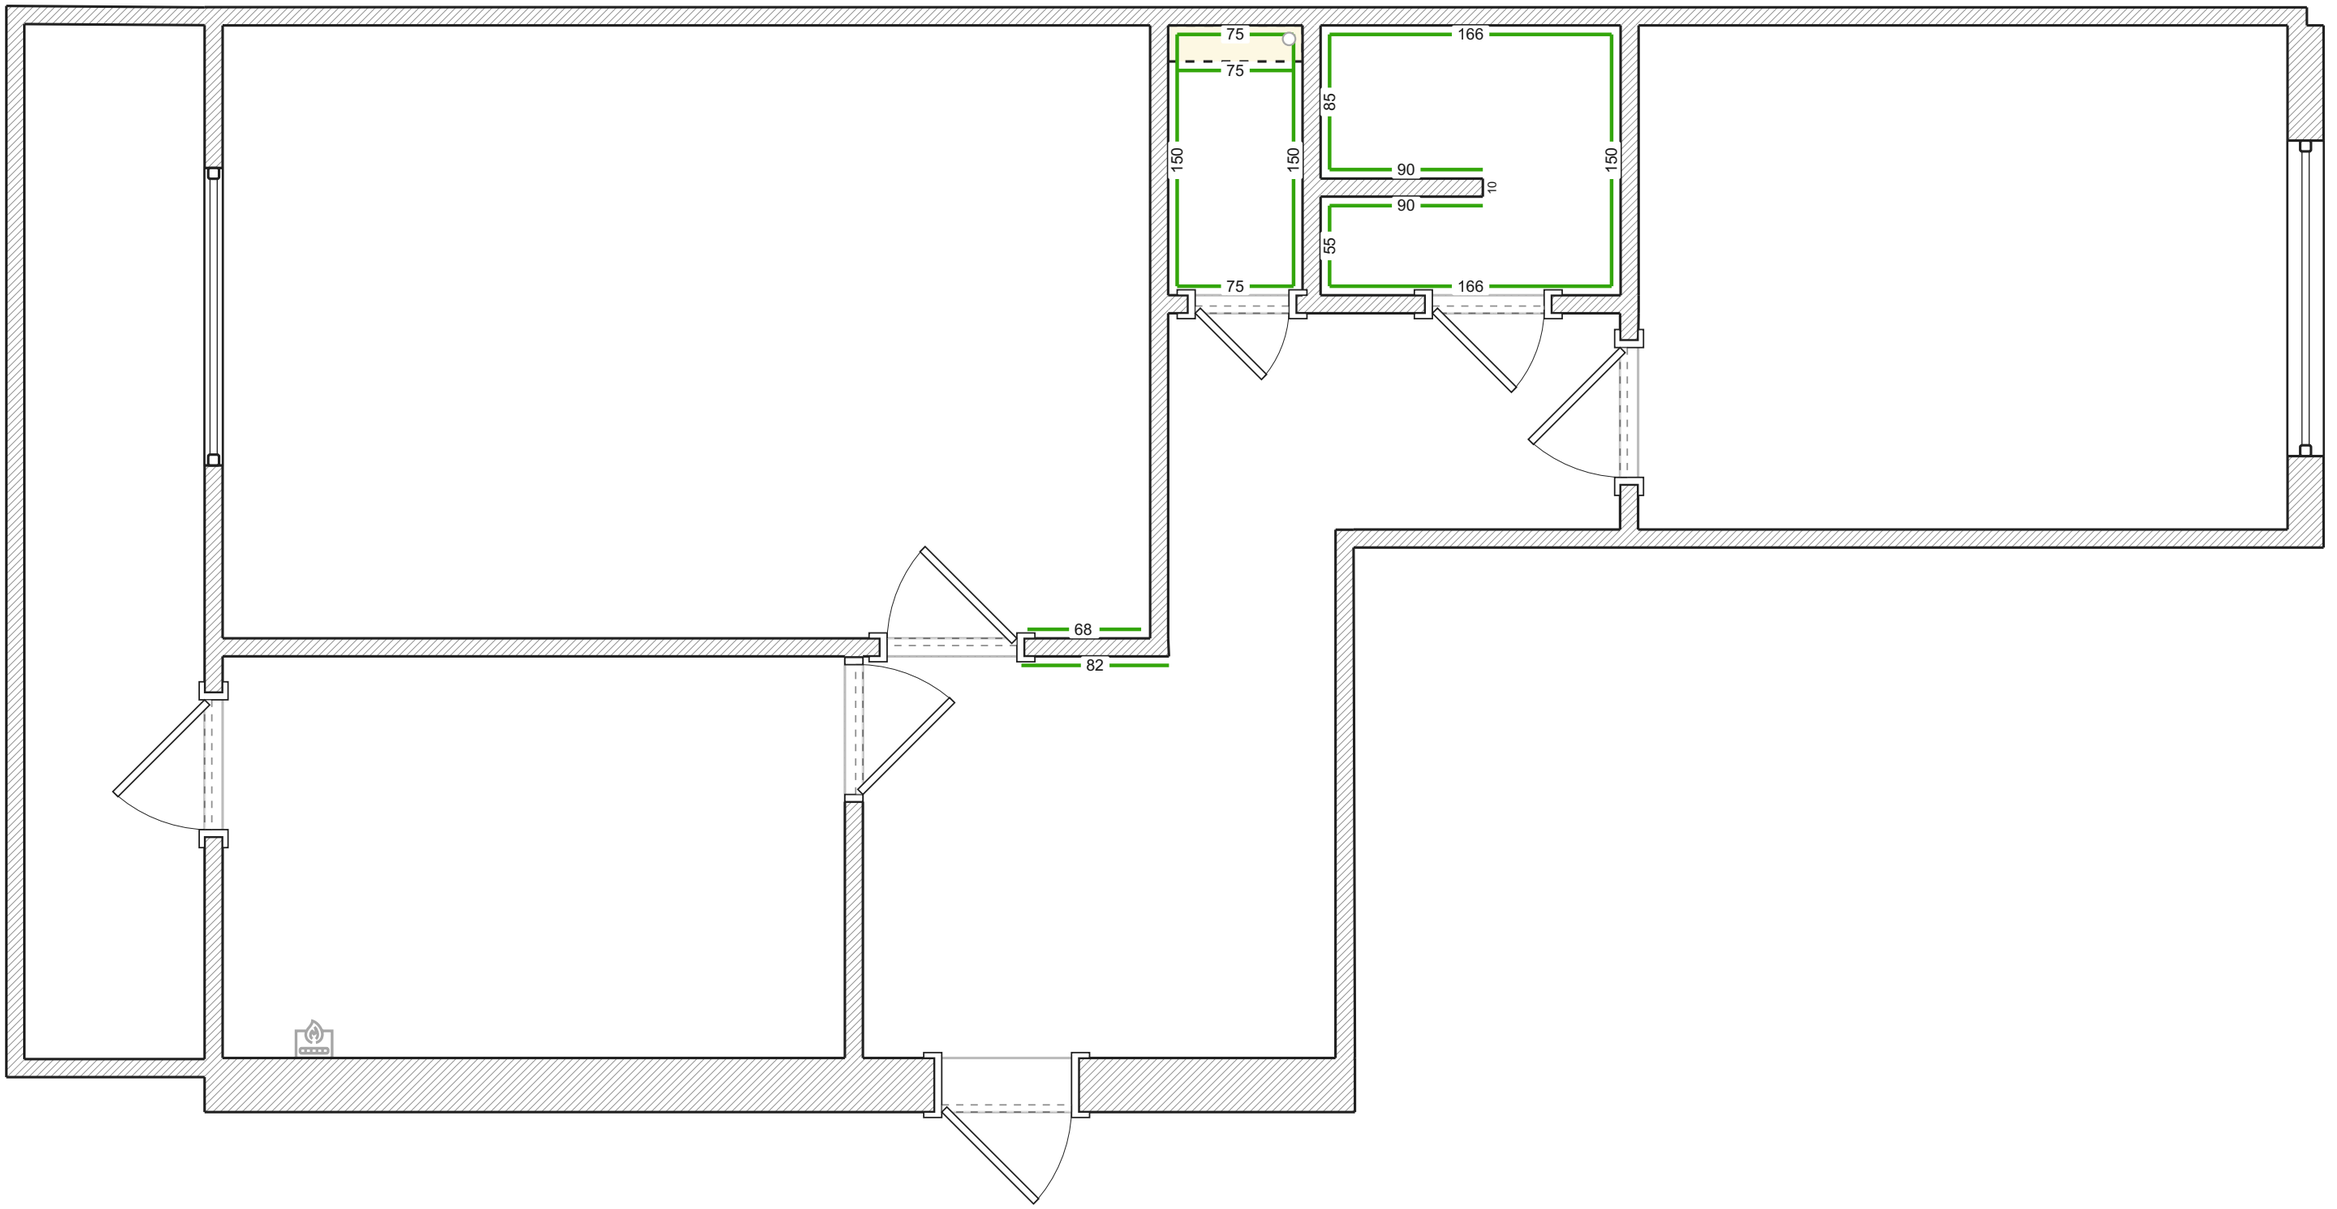

Условные обозначения:

Штукатурка стен под правило

Стяжка

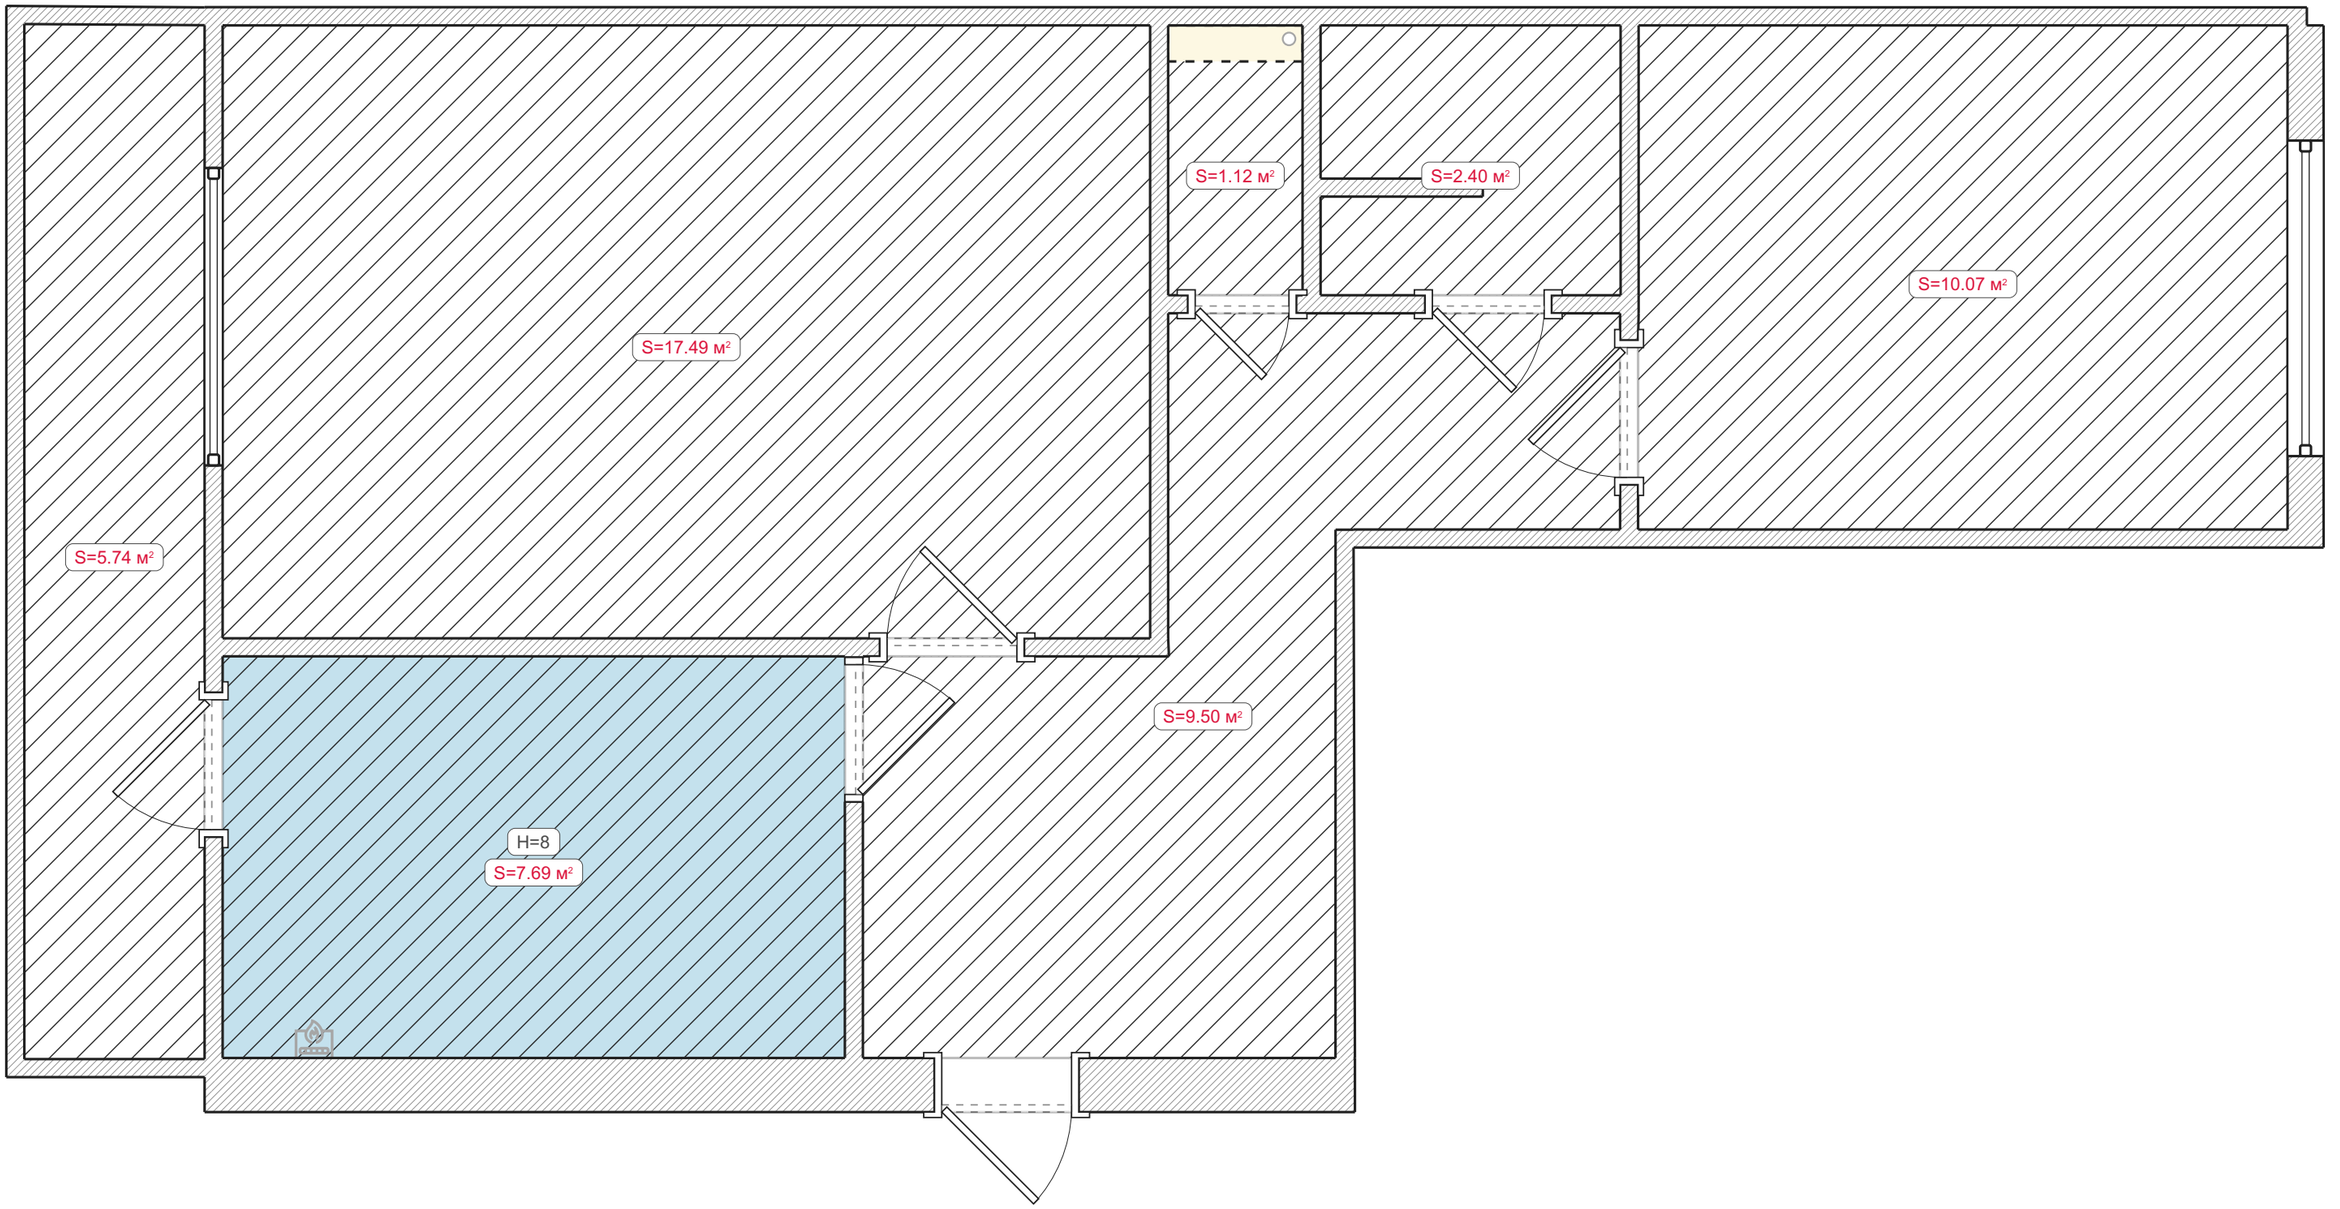

Условные обозначения:

- Нивелирующая стяжка
- Пескобетонная стяжка

Развертки стен

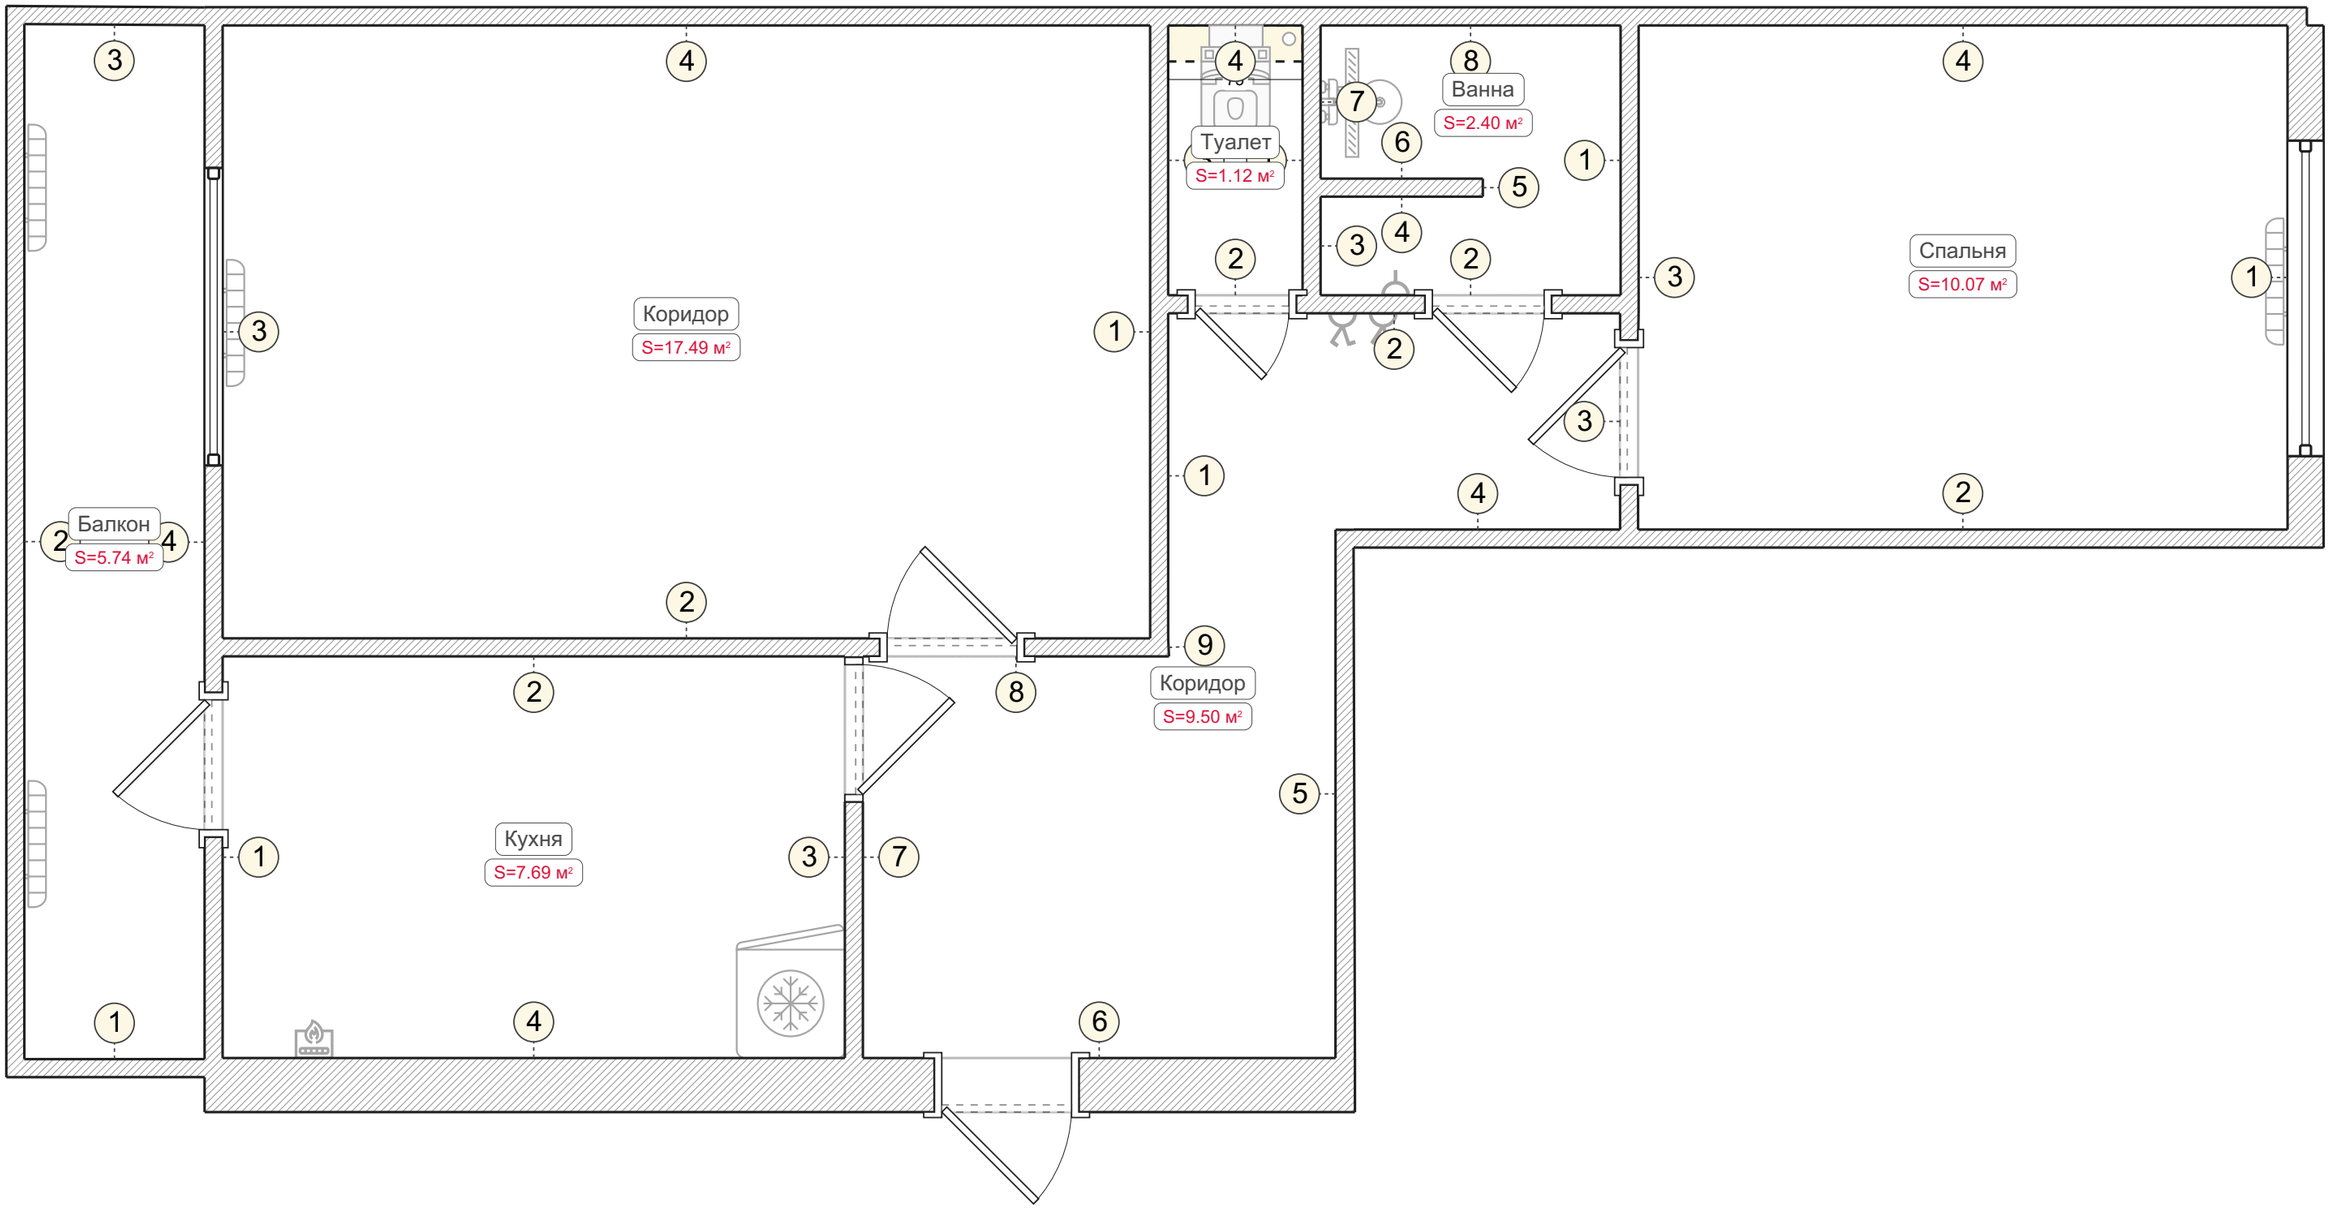

Развертки стен. Коридор (1-4)

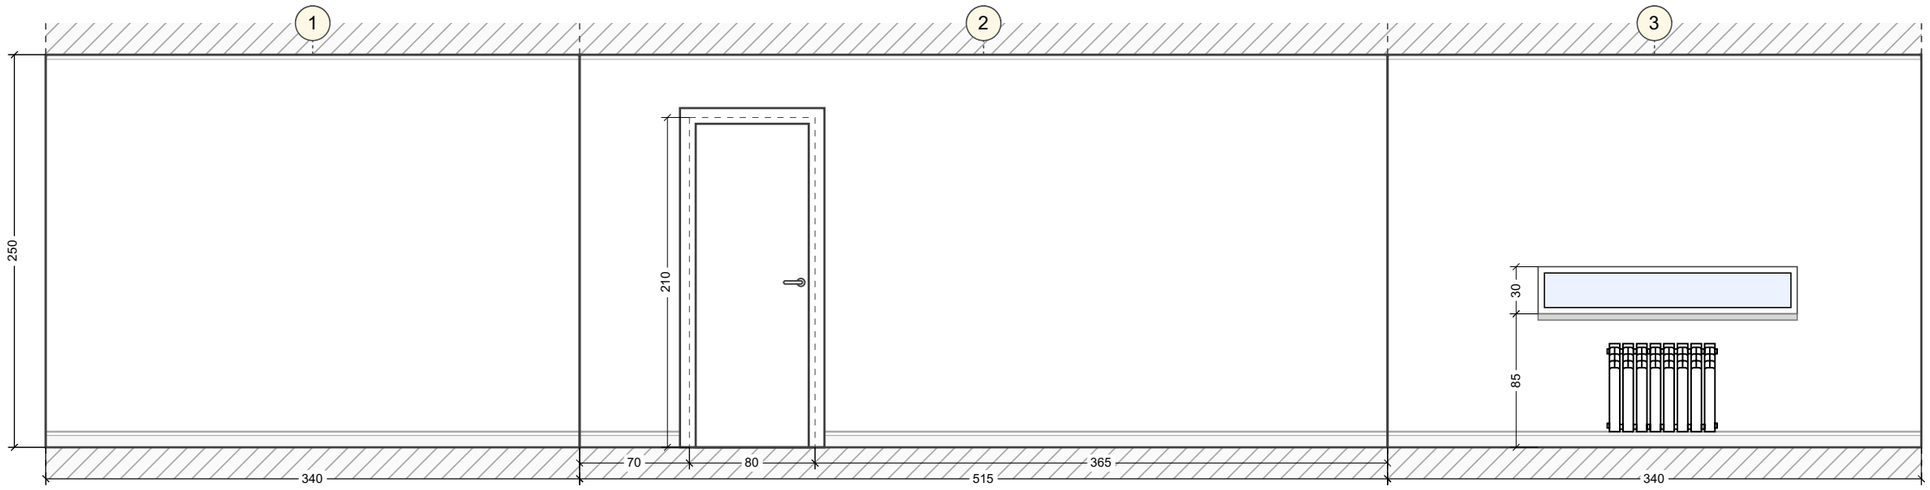

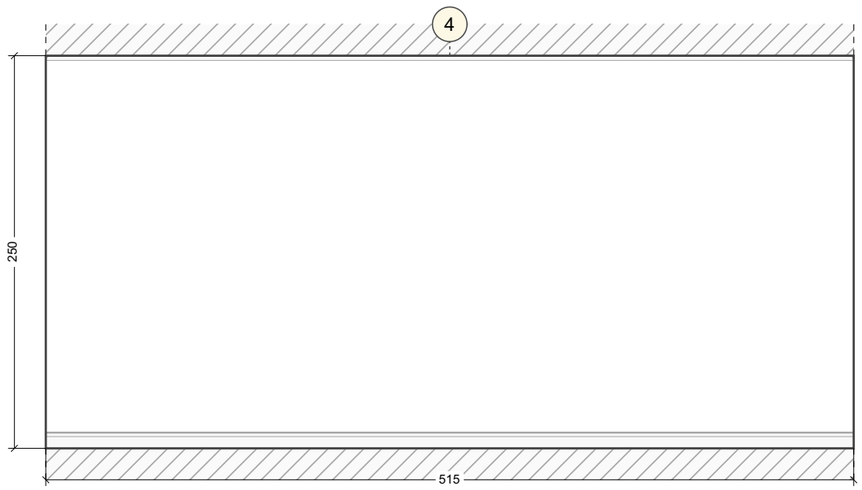

Развертки стен. Спальня (1-4)

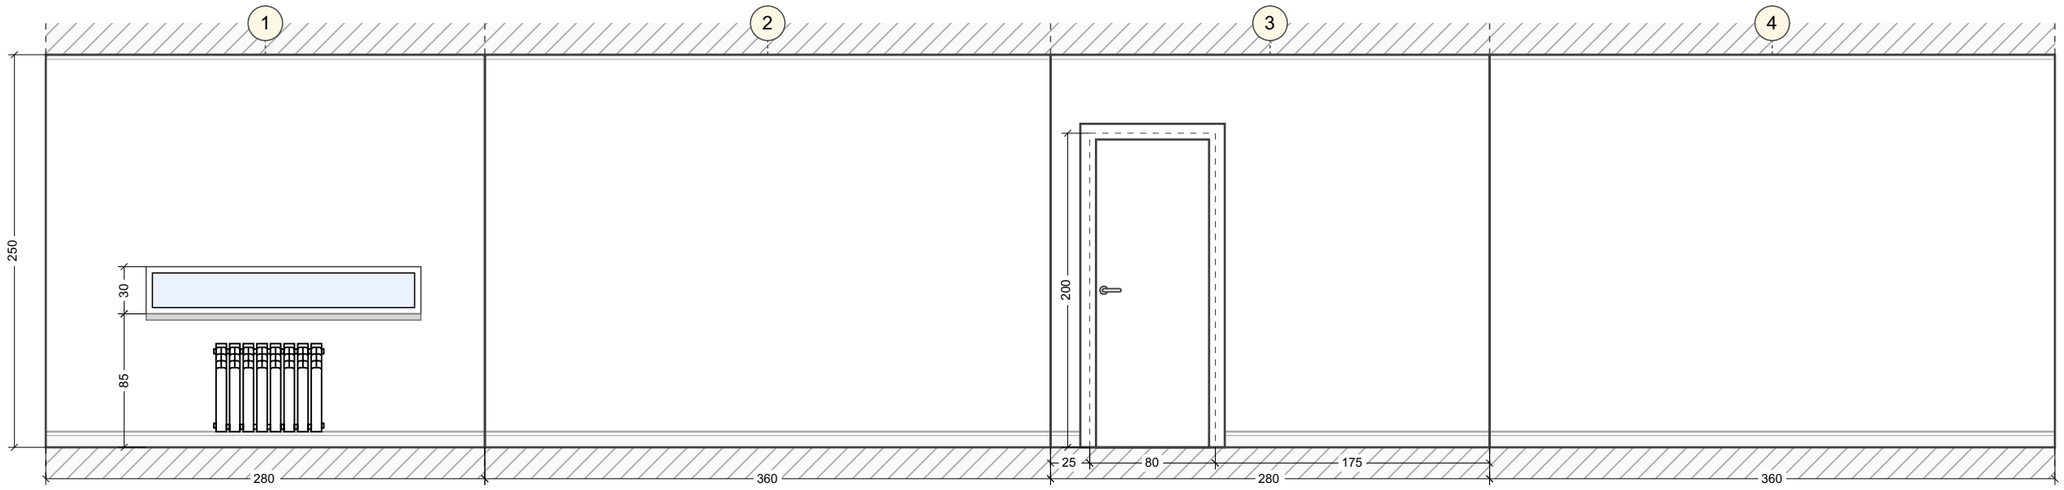

Развертки стен. Коридор (1-9)

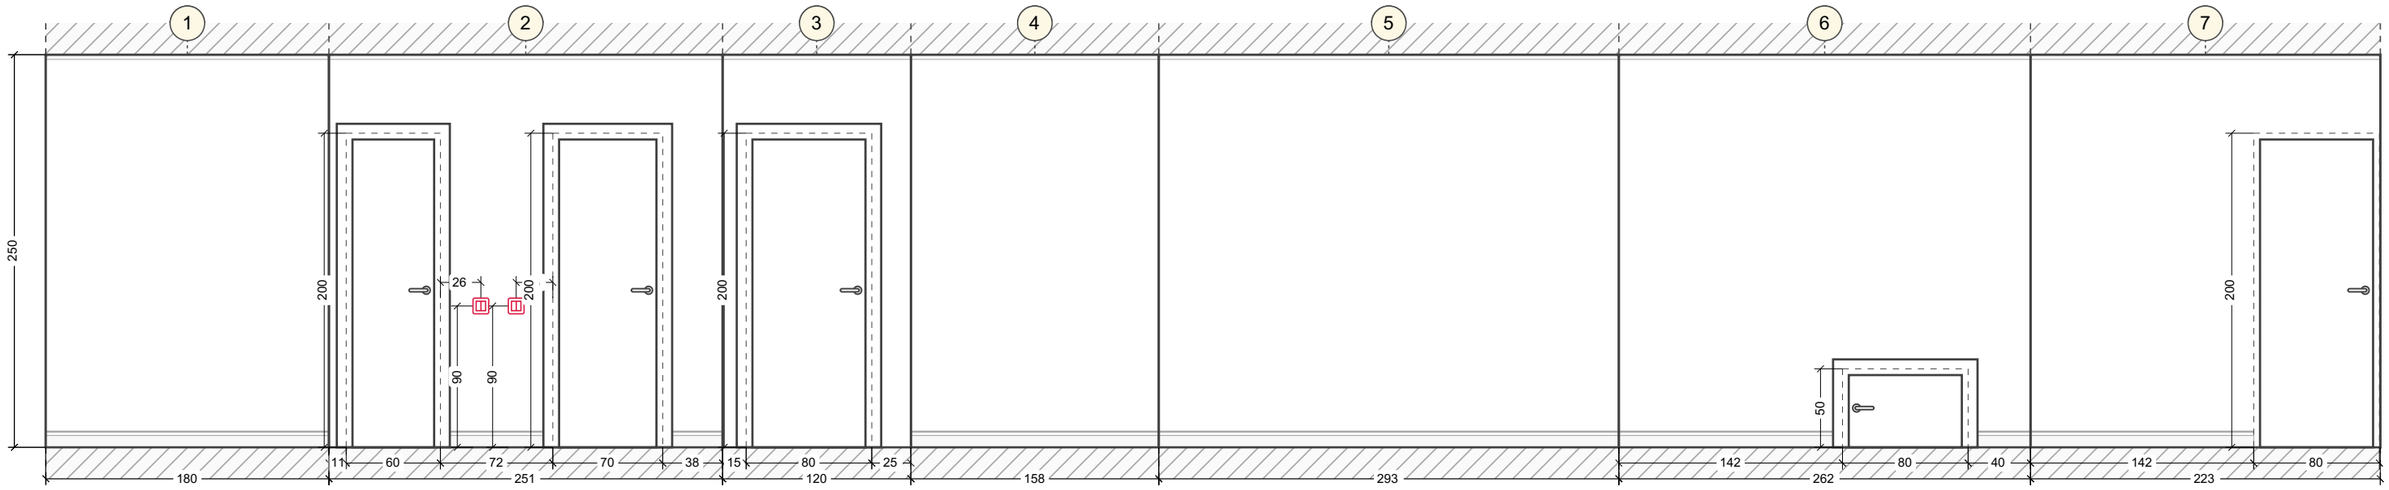

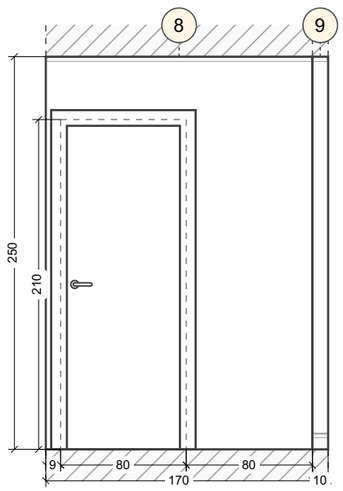

Развертки стен. Кухня (1-4)

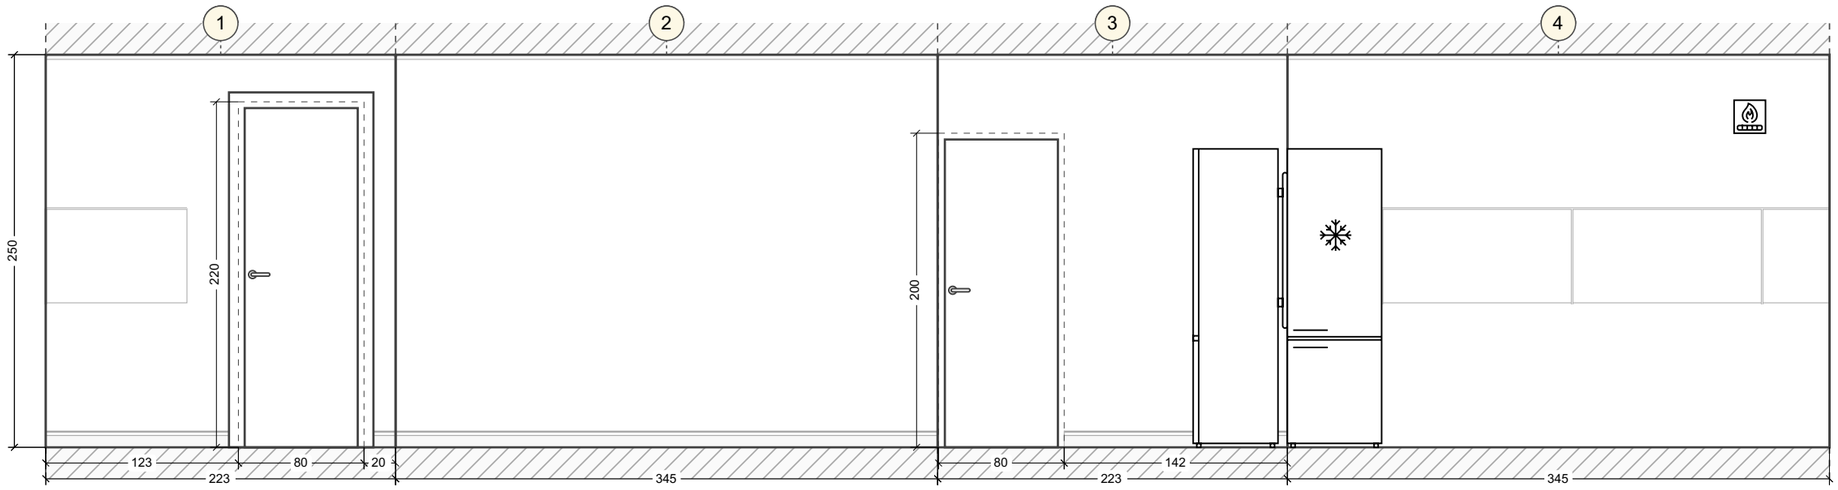

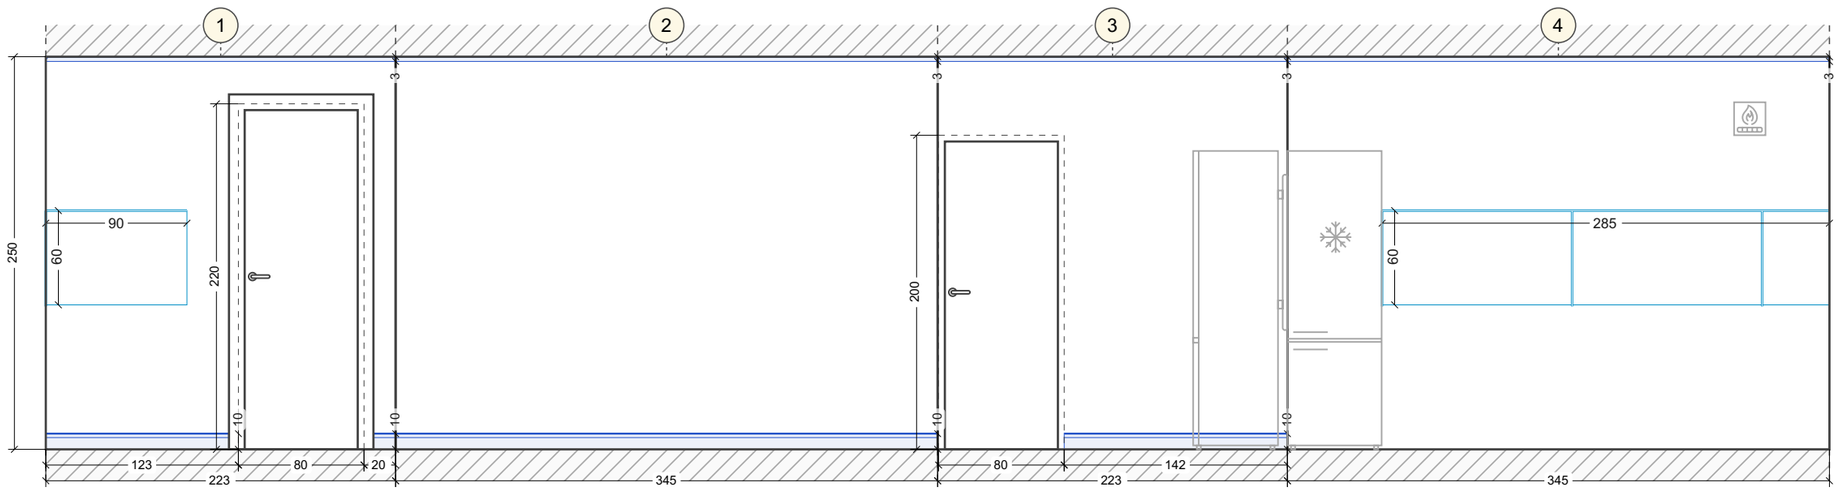

Развертки стен. Балкон (1-4)

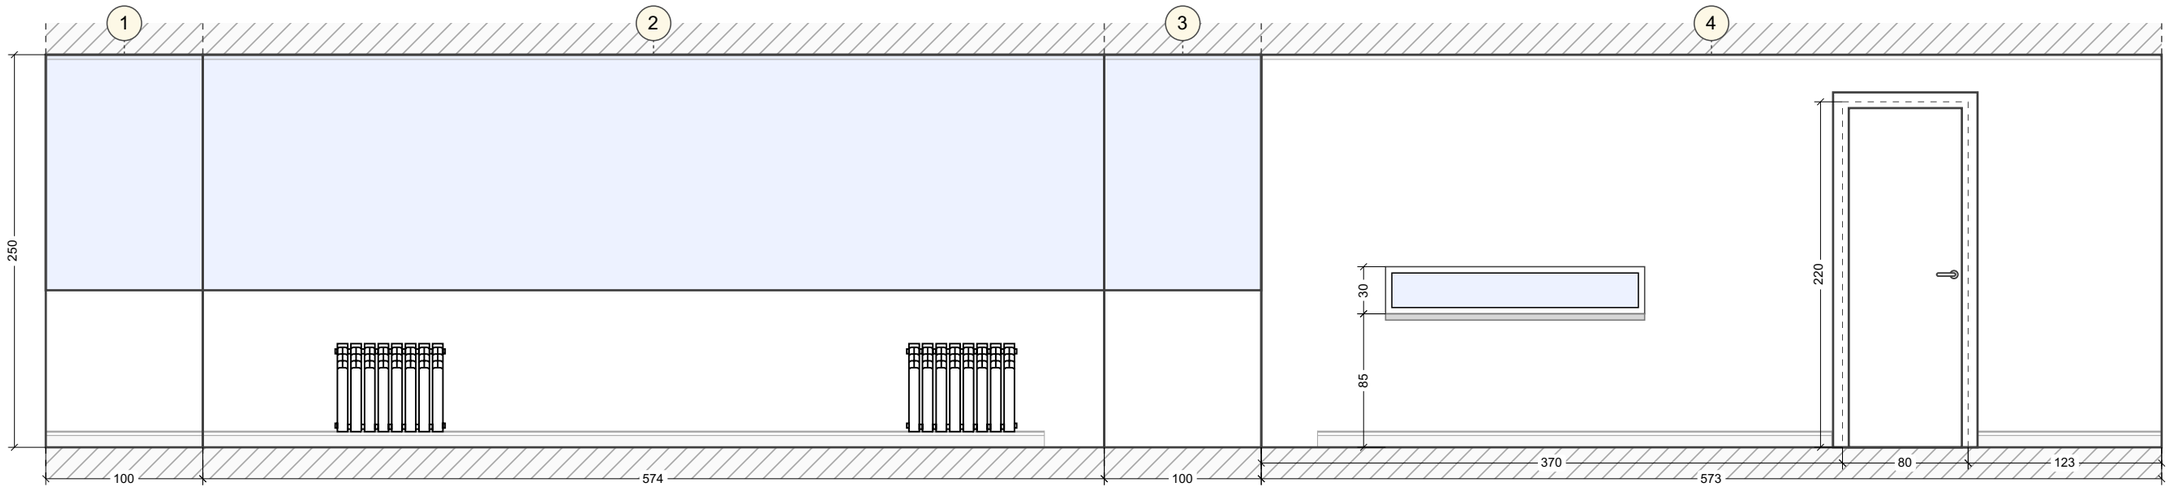

Развертки стен. Ванна (1-8)

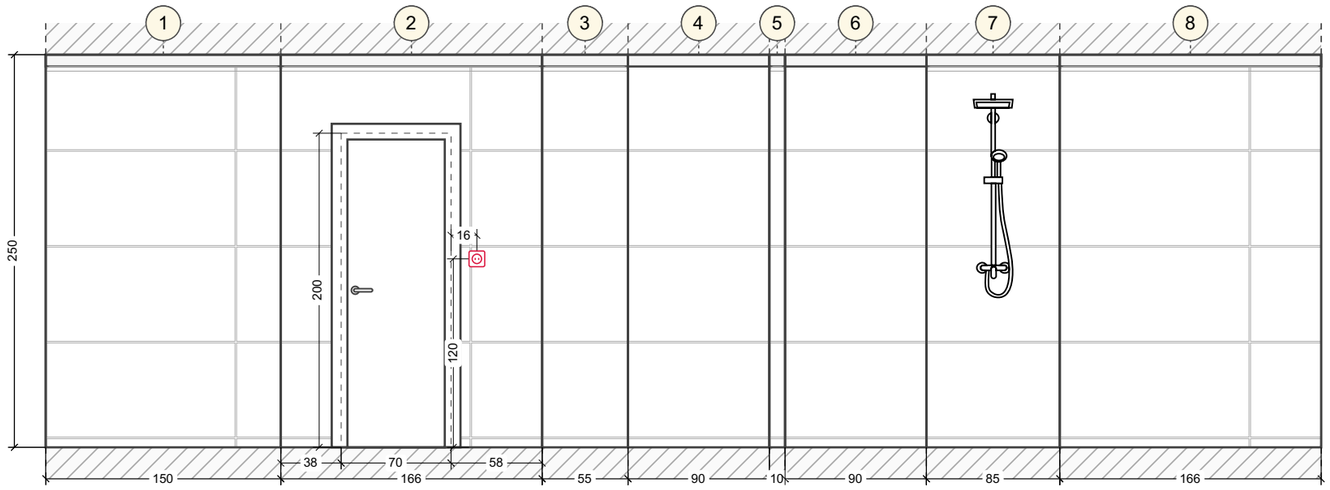

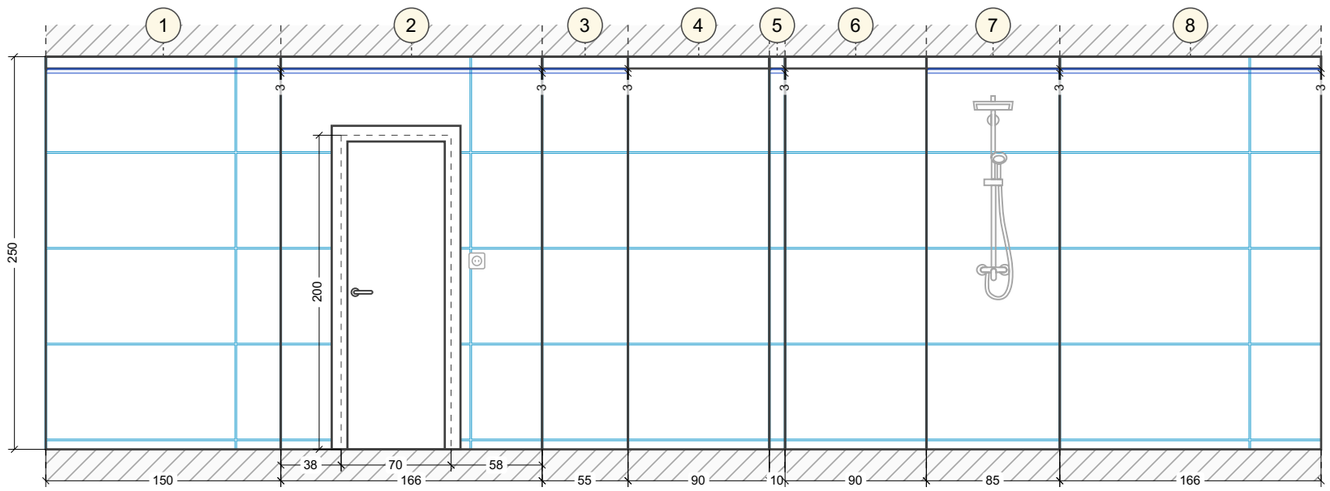

Развертки стен. Туалет (1-4)

